

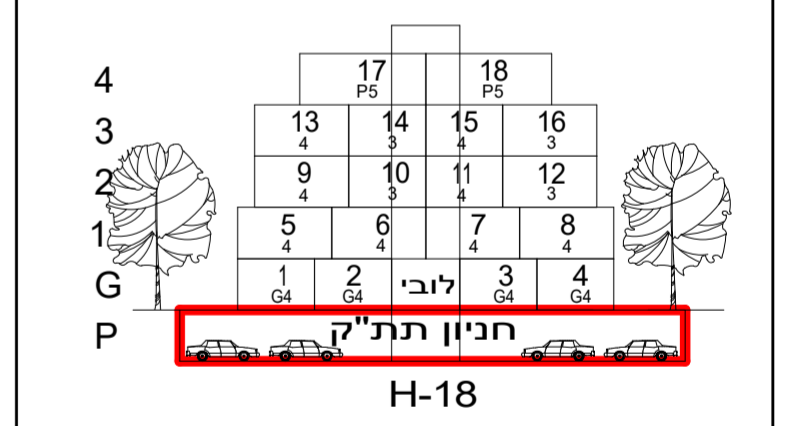
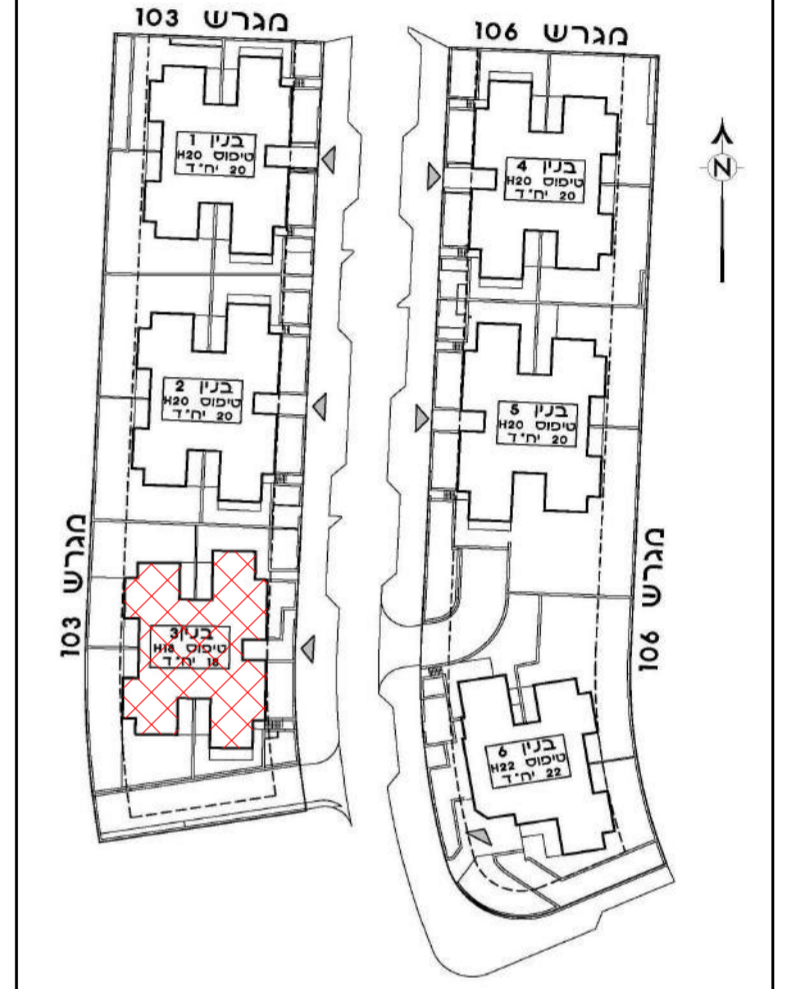


גוש	תאריך	מס' פרויקט	מס' גליון
תלמה	30/11/2021	04-273	M-036
מ"מ		מהדורה	קב"מ
1:100		6	1:100
בניין: B3			
טיפוס: H18			
מגרש: 103			
שם הפרויקט: קוטלוגדיקא			



שכונת המגרסה
קומה: בניין 3 - קומת חניון ומחסנים - H18

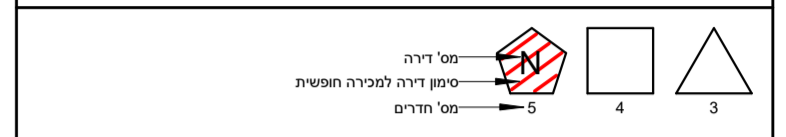

Larry Sternschein-Architects
 לארי שטרנשניין-אדריכלים
 טל. 02-5782044
 פקס. 077-4612620
 משרד: בנין האולפנים, קריית התקשורת, נוה אילן ■ דואר: ד.ב. הרי הודה 9085000
 ראה מקרא והערות כלליות בגליון M-002

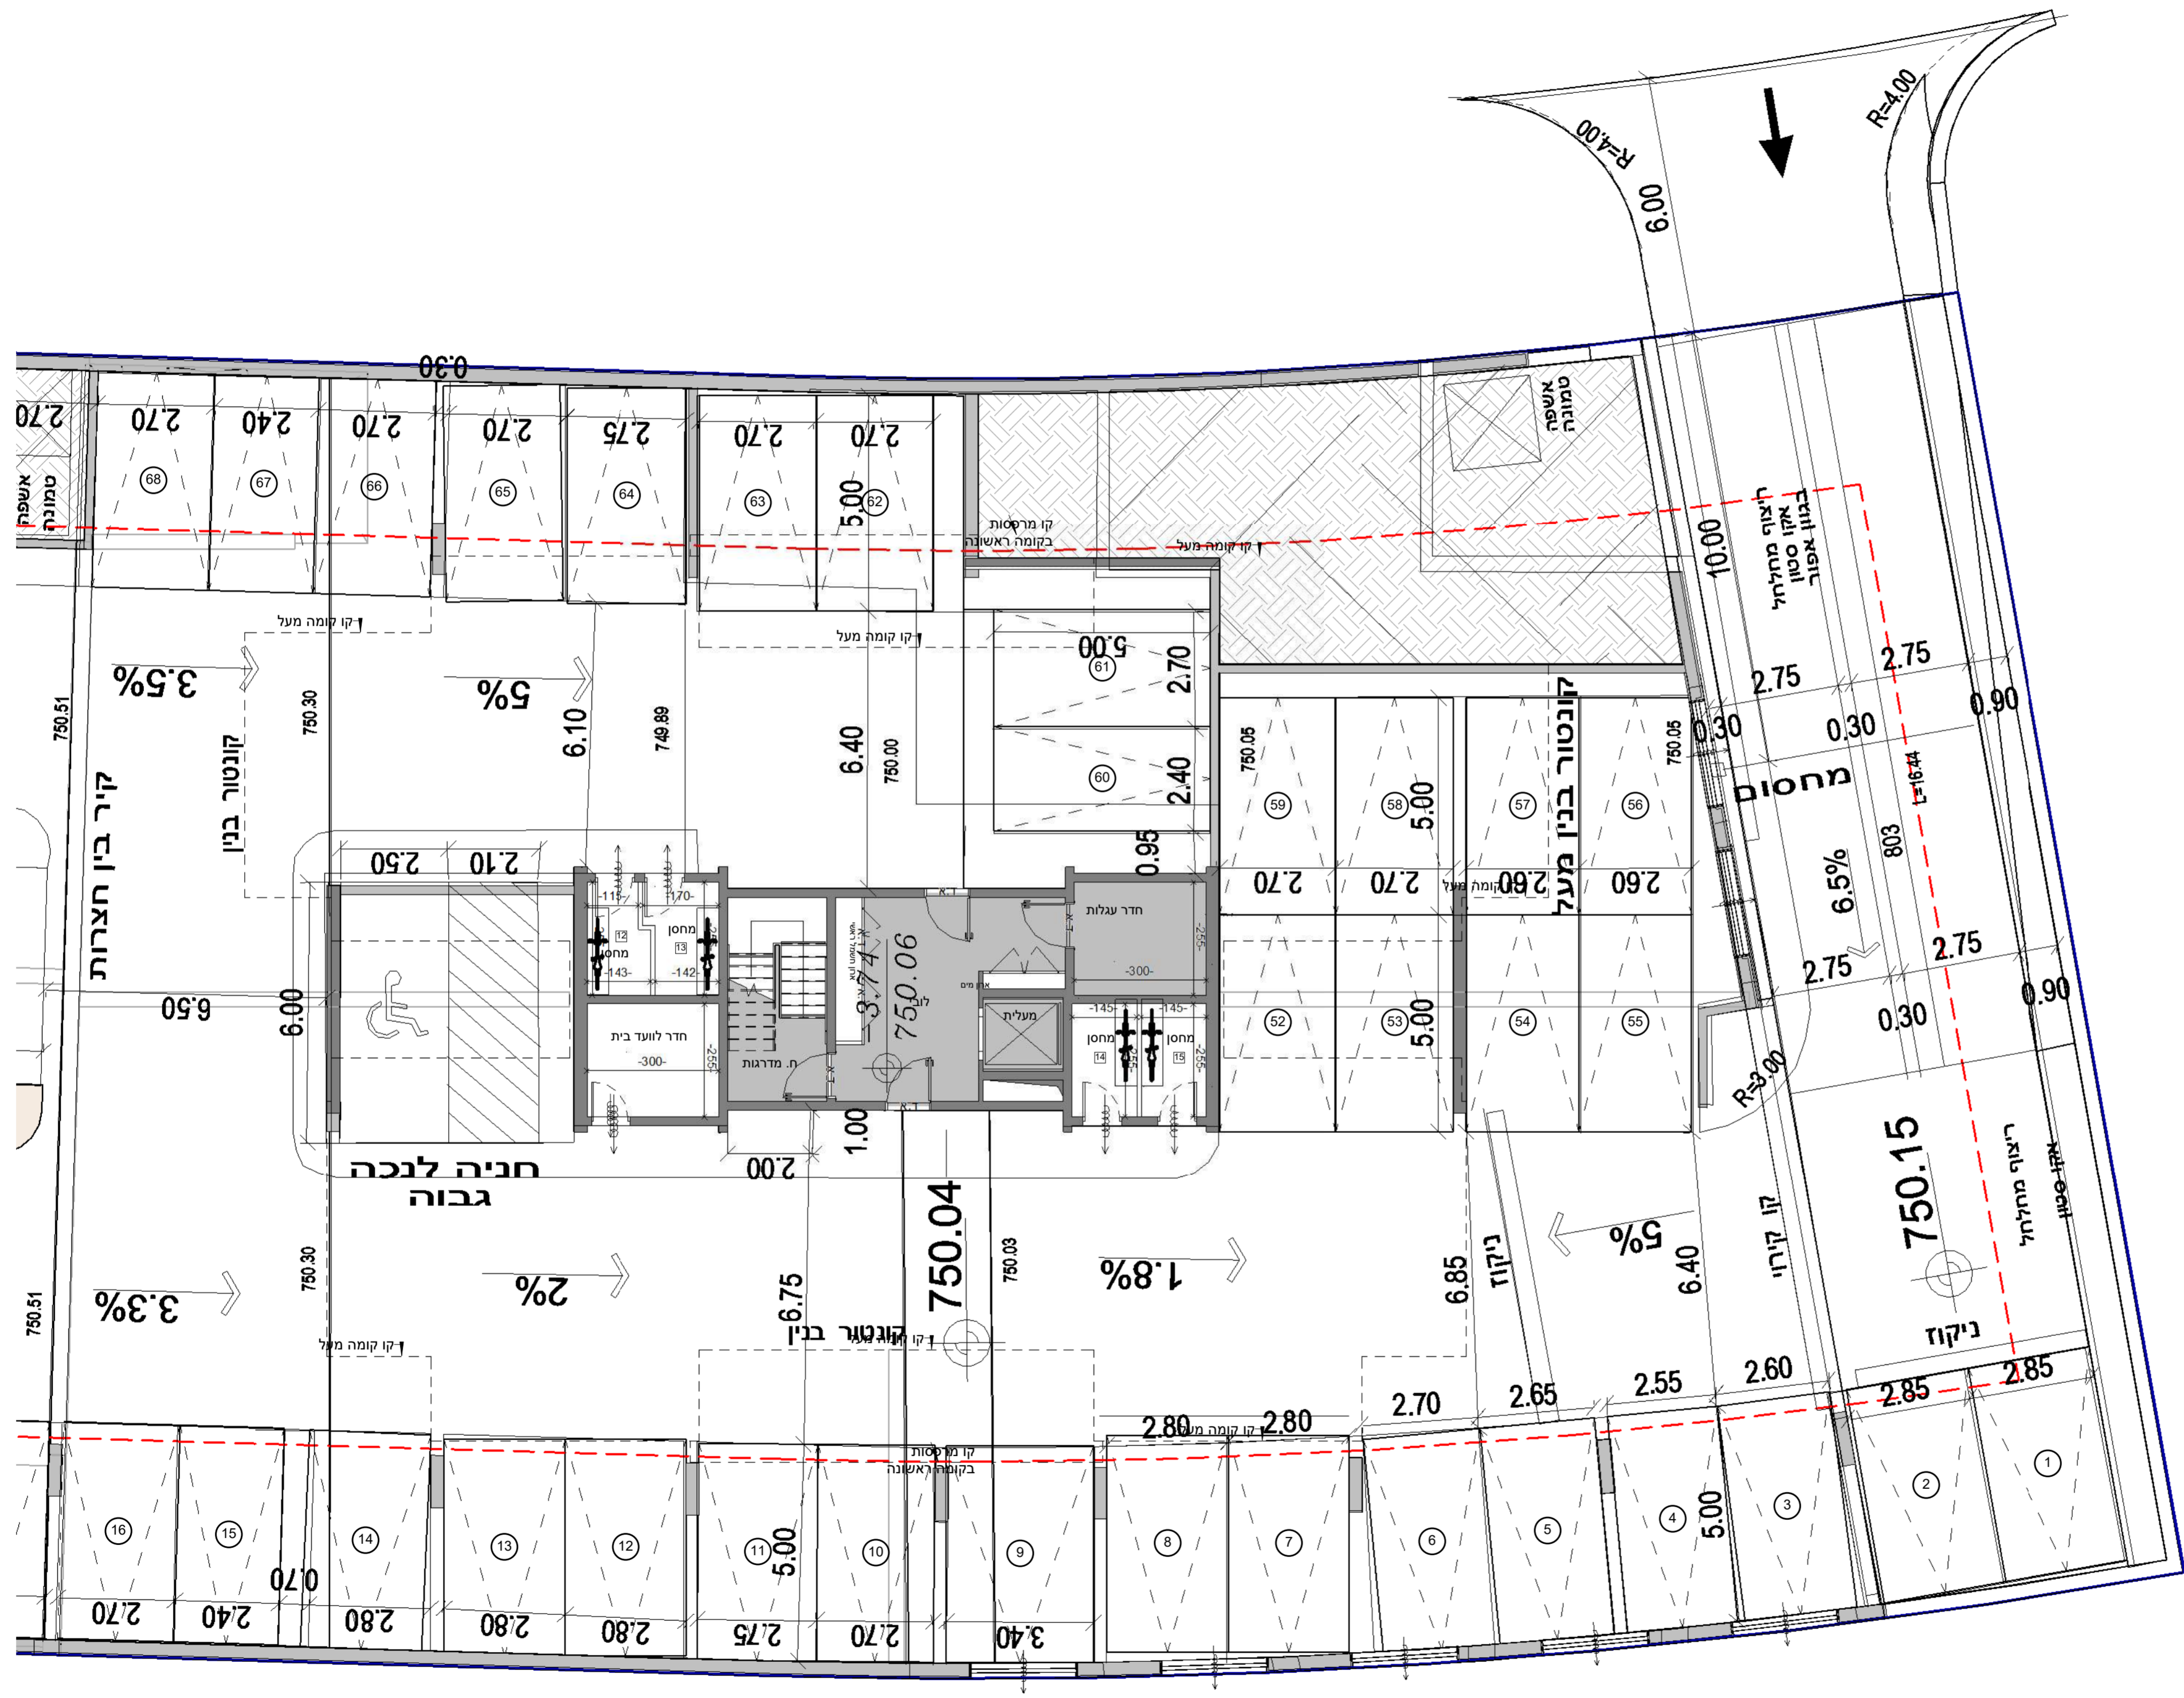


גוש	תאריך	מס' פרויקט	מס' גליון
תלמה	30/11/2021	04-273	M-035
		מהדורה	קב"מ
		6	1:100
בנין: B3			
טיפוס: H18			
מגרש: 103			
שם הפרויקט: קוטלוגדיקה			
שכונת המגרסה			
קומה: בנין 3 - קומת קרקע - H18			

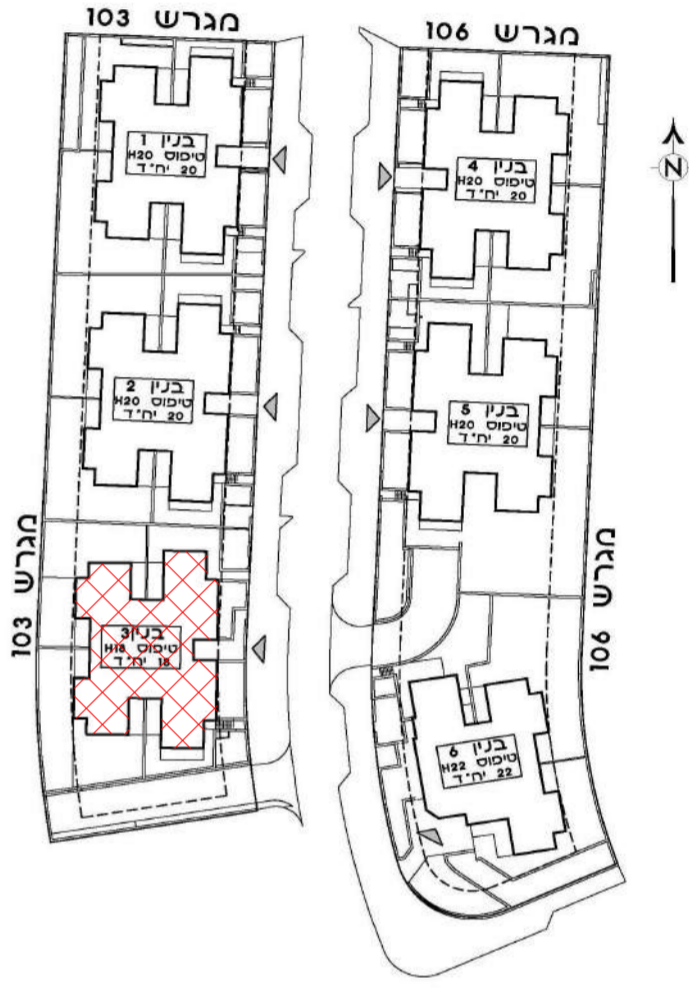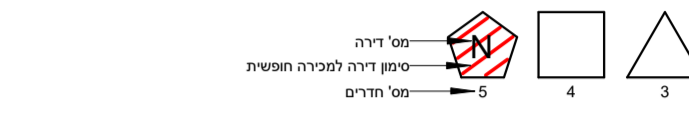

Larry Sternschein-Architects
 לארי שטרנשניין-אדריכלים
 טל. 02-5792044
 Fax. 077-4612620
 משרד: בנין האלבנים, קריית התקווה, נוה אילן ■ דואר: ד.ב. הרי יהודה 9085000
 www.ls-arch.co.il
 larry@ls-arch.co.il
 www.ls-arch.co.il


תמהיל דירות - בנין 3

מספר דירה	קומה	מספר חדרים	שטח ירידה (מ"ר)	שטח שטח מרפסת בגובה צמודה	שטח מספר מחסן	מספר דירה
1*	0	4	102.1	68.64	5.173	12
2*	0	4	102.1	68.66	5.248	13
3*	0	4	98.05	63.899	183.899	1
4*	0	4	98.05	63.899	221.87	2
1	4	1	98.05	25.39	25.39	1
6	1	5	98.05	25.39	25.39	1
7	1	7	98.05	9.88	9.88	1
8	1	8	98.05	9.88	9.88	1
9	2	9	98.05	9.88	9.88	1
10	3	10	98.05	9.88	9.88	1
11	2	11	98.05	9.88	9.88	2
12*	2	12*	98.05	9.88	9.88	2
13	3	13	98.05	9.88	9.88	2
14	3	14	98.05	9.88	9.88	1
15	3	15	98.05	9.88	9.88	2
16	3	16	98.05	31.71	31.71	1
17*	4	17*	127.71	51.46	4.92	14
18*	4	18*	127.71	51.46	5.55	15



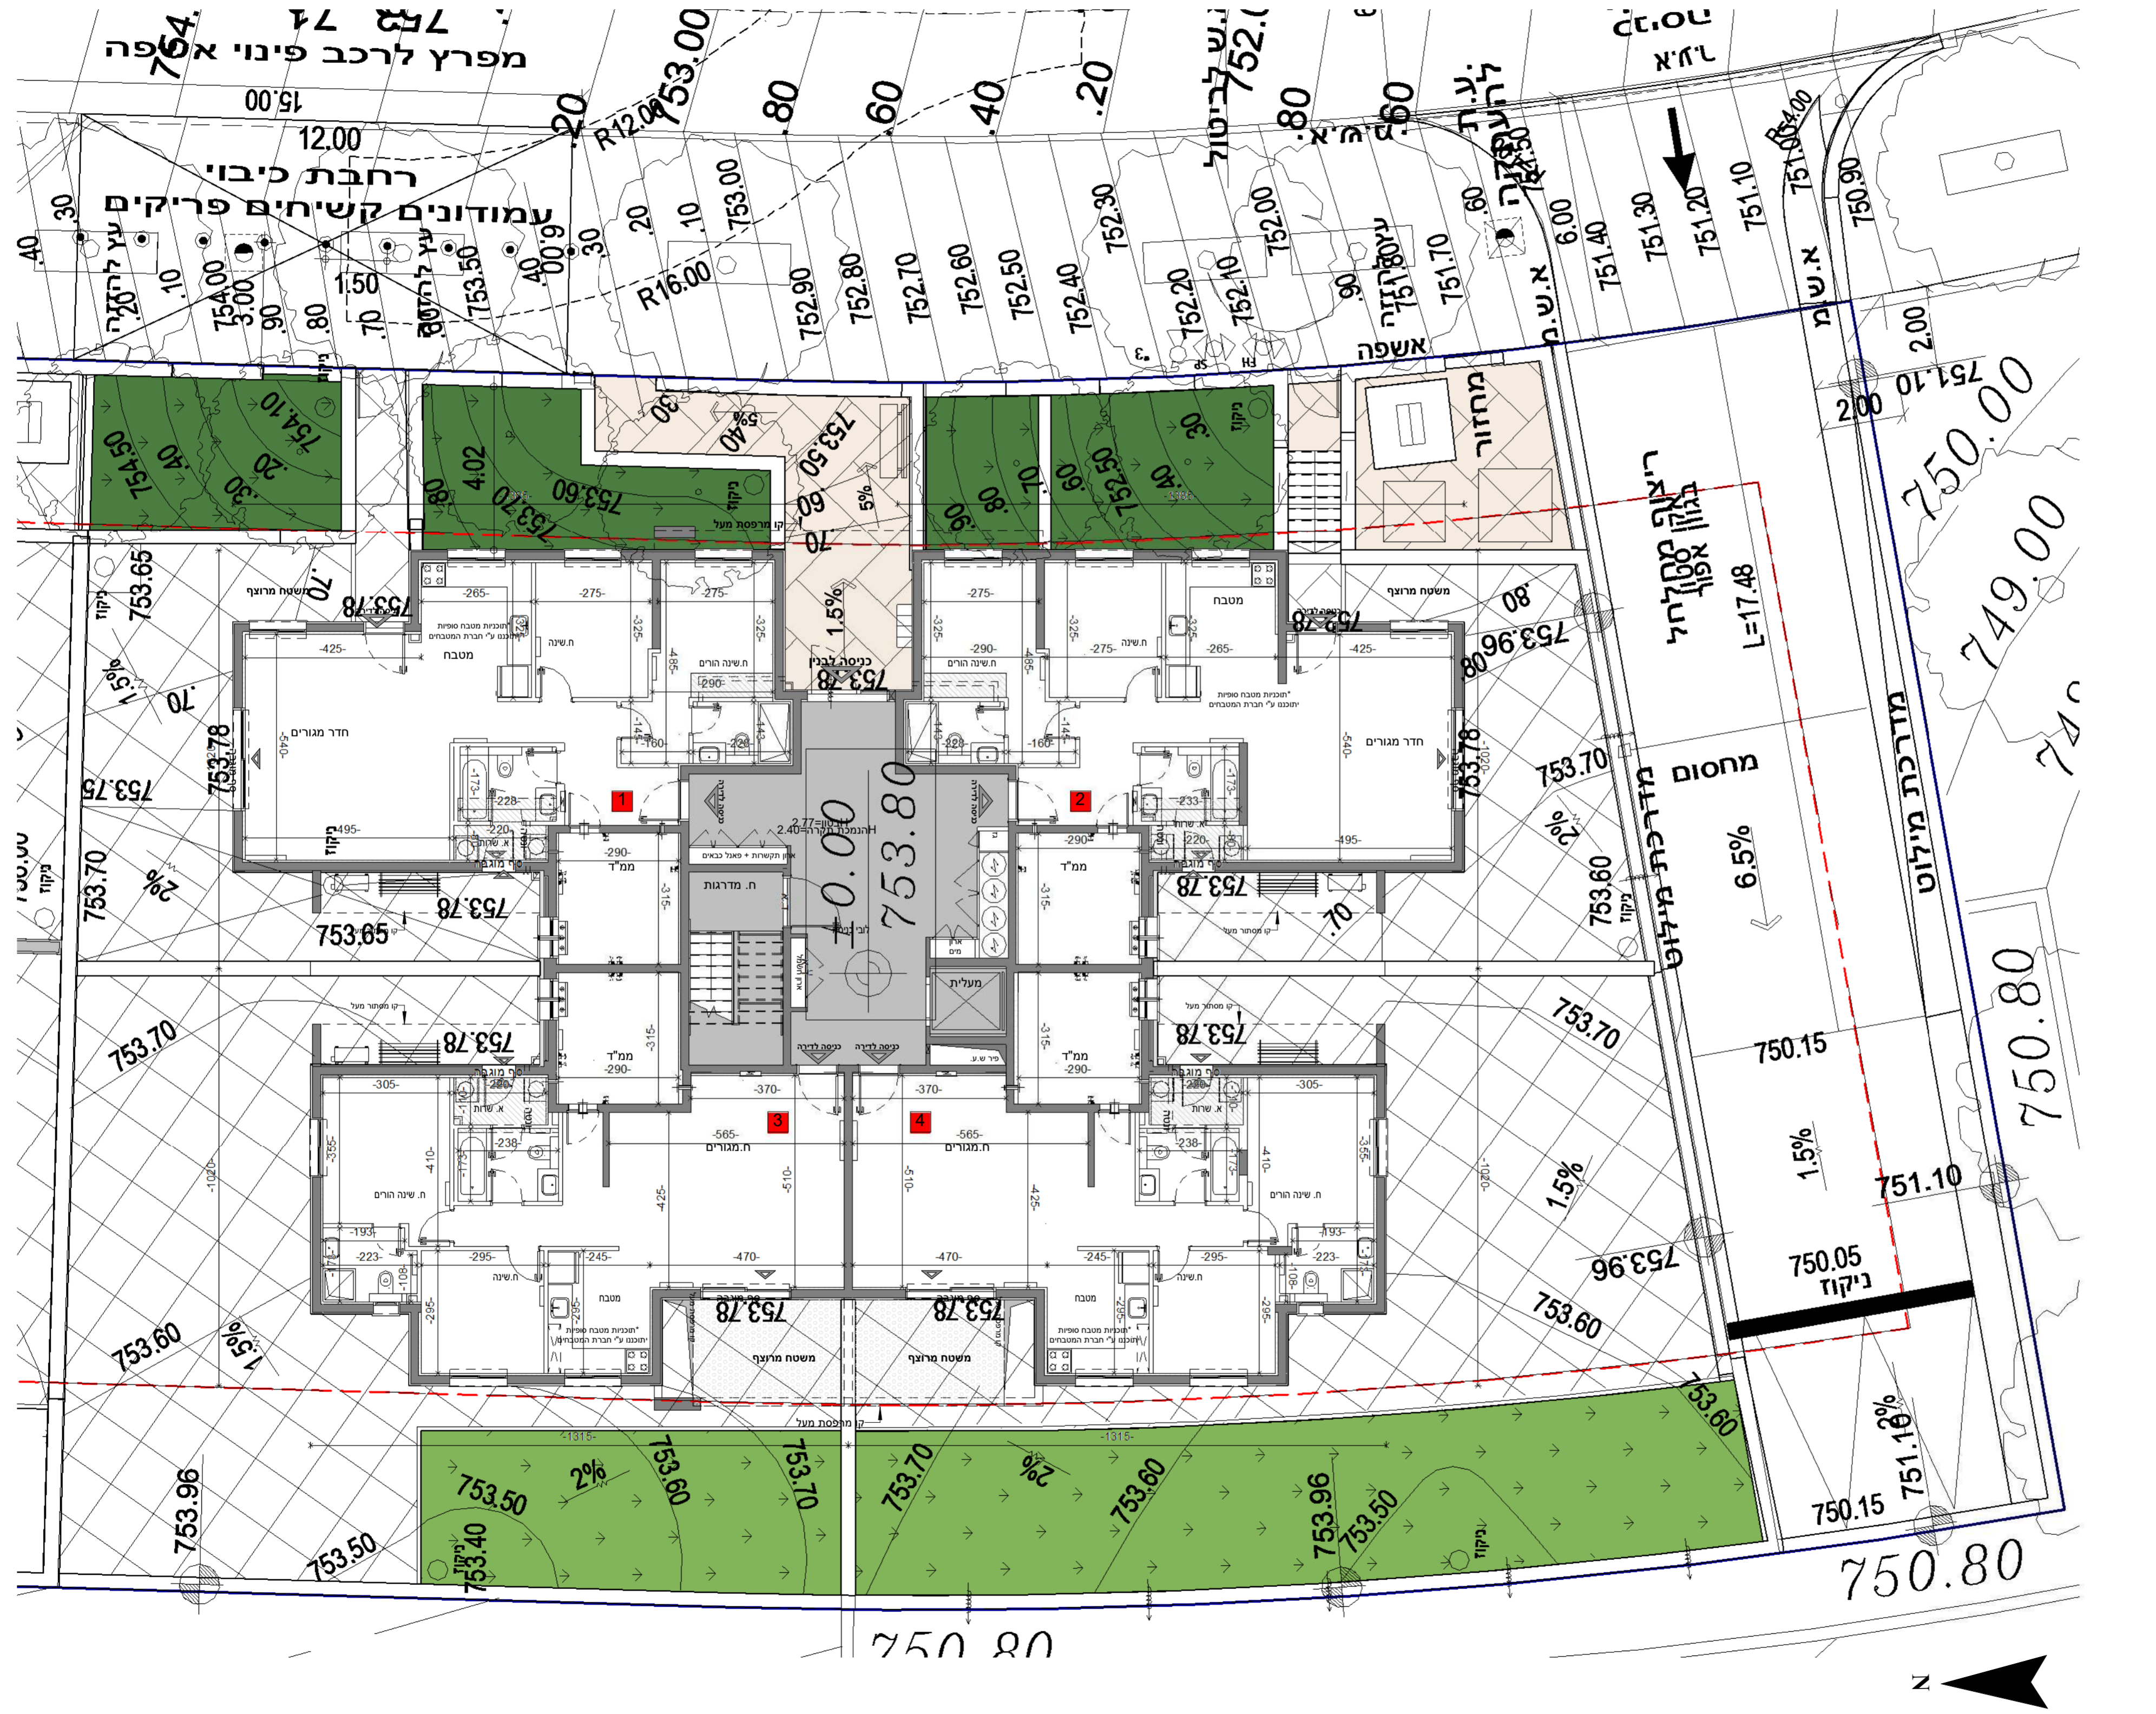


תמהיל דירות - בניין 3

מספר דירה	קומה	מספר חדרים	שטח דירה (מ"ר)	שטח שמש/או גינה צמודה	שטח מרפסת	מספר חניות	מספר חניות
1*	0	4	102.1	68.64	5.173	12	2
2*	0	4	102.1	68.66	5.248	13	2
3*	0	4	98.05	189.869			2
4*	0	4	98.05	221.87			2
5	1	4	98.05	25.39			1
6	1	4	98.05	25.39			1
7	1	4	98.05	9.88			1
8	1	4	98.05	9.88			1
9	2	4	98.05	9.88			1
10	2	3	76.8	31.71			1
11	2	4	98.05	9.88			2
12*	2	4	98.05	9.88			2
13	3	4	98.05	9.88			2
14	3	3	76.8	9.88			1
15	3	3	98.05	9.88			2
16	3	3	76.8	31.71			1
17*	4	5	127.71	51.46	4.92	14	2
18*	4	5	127.71	51.46	5.55	15	2

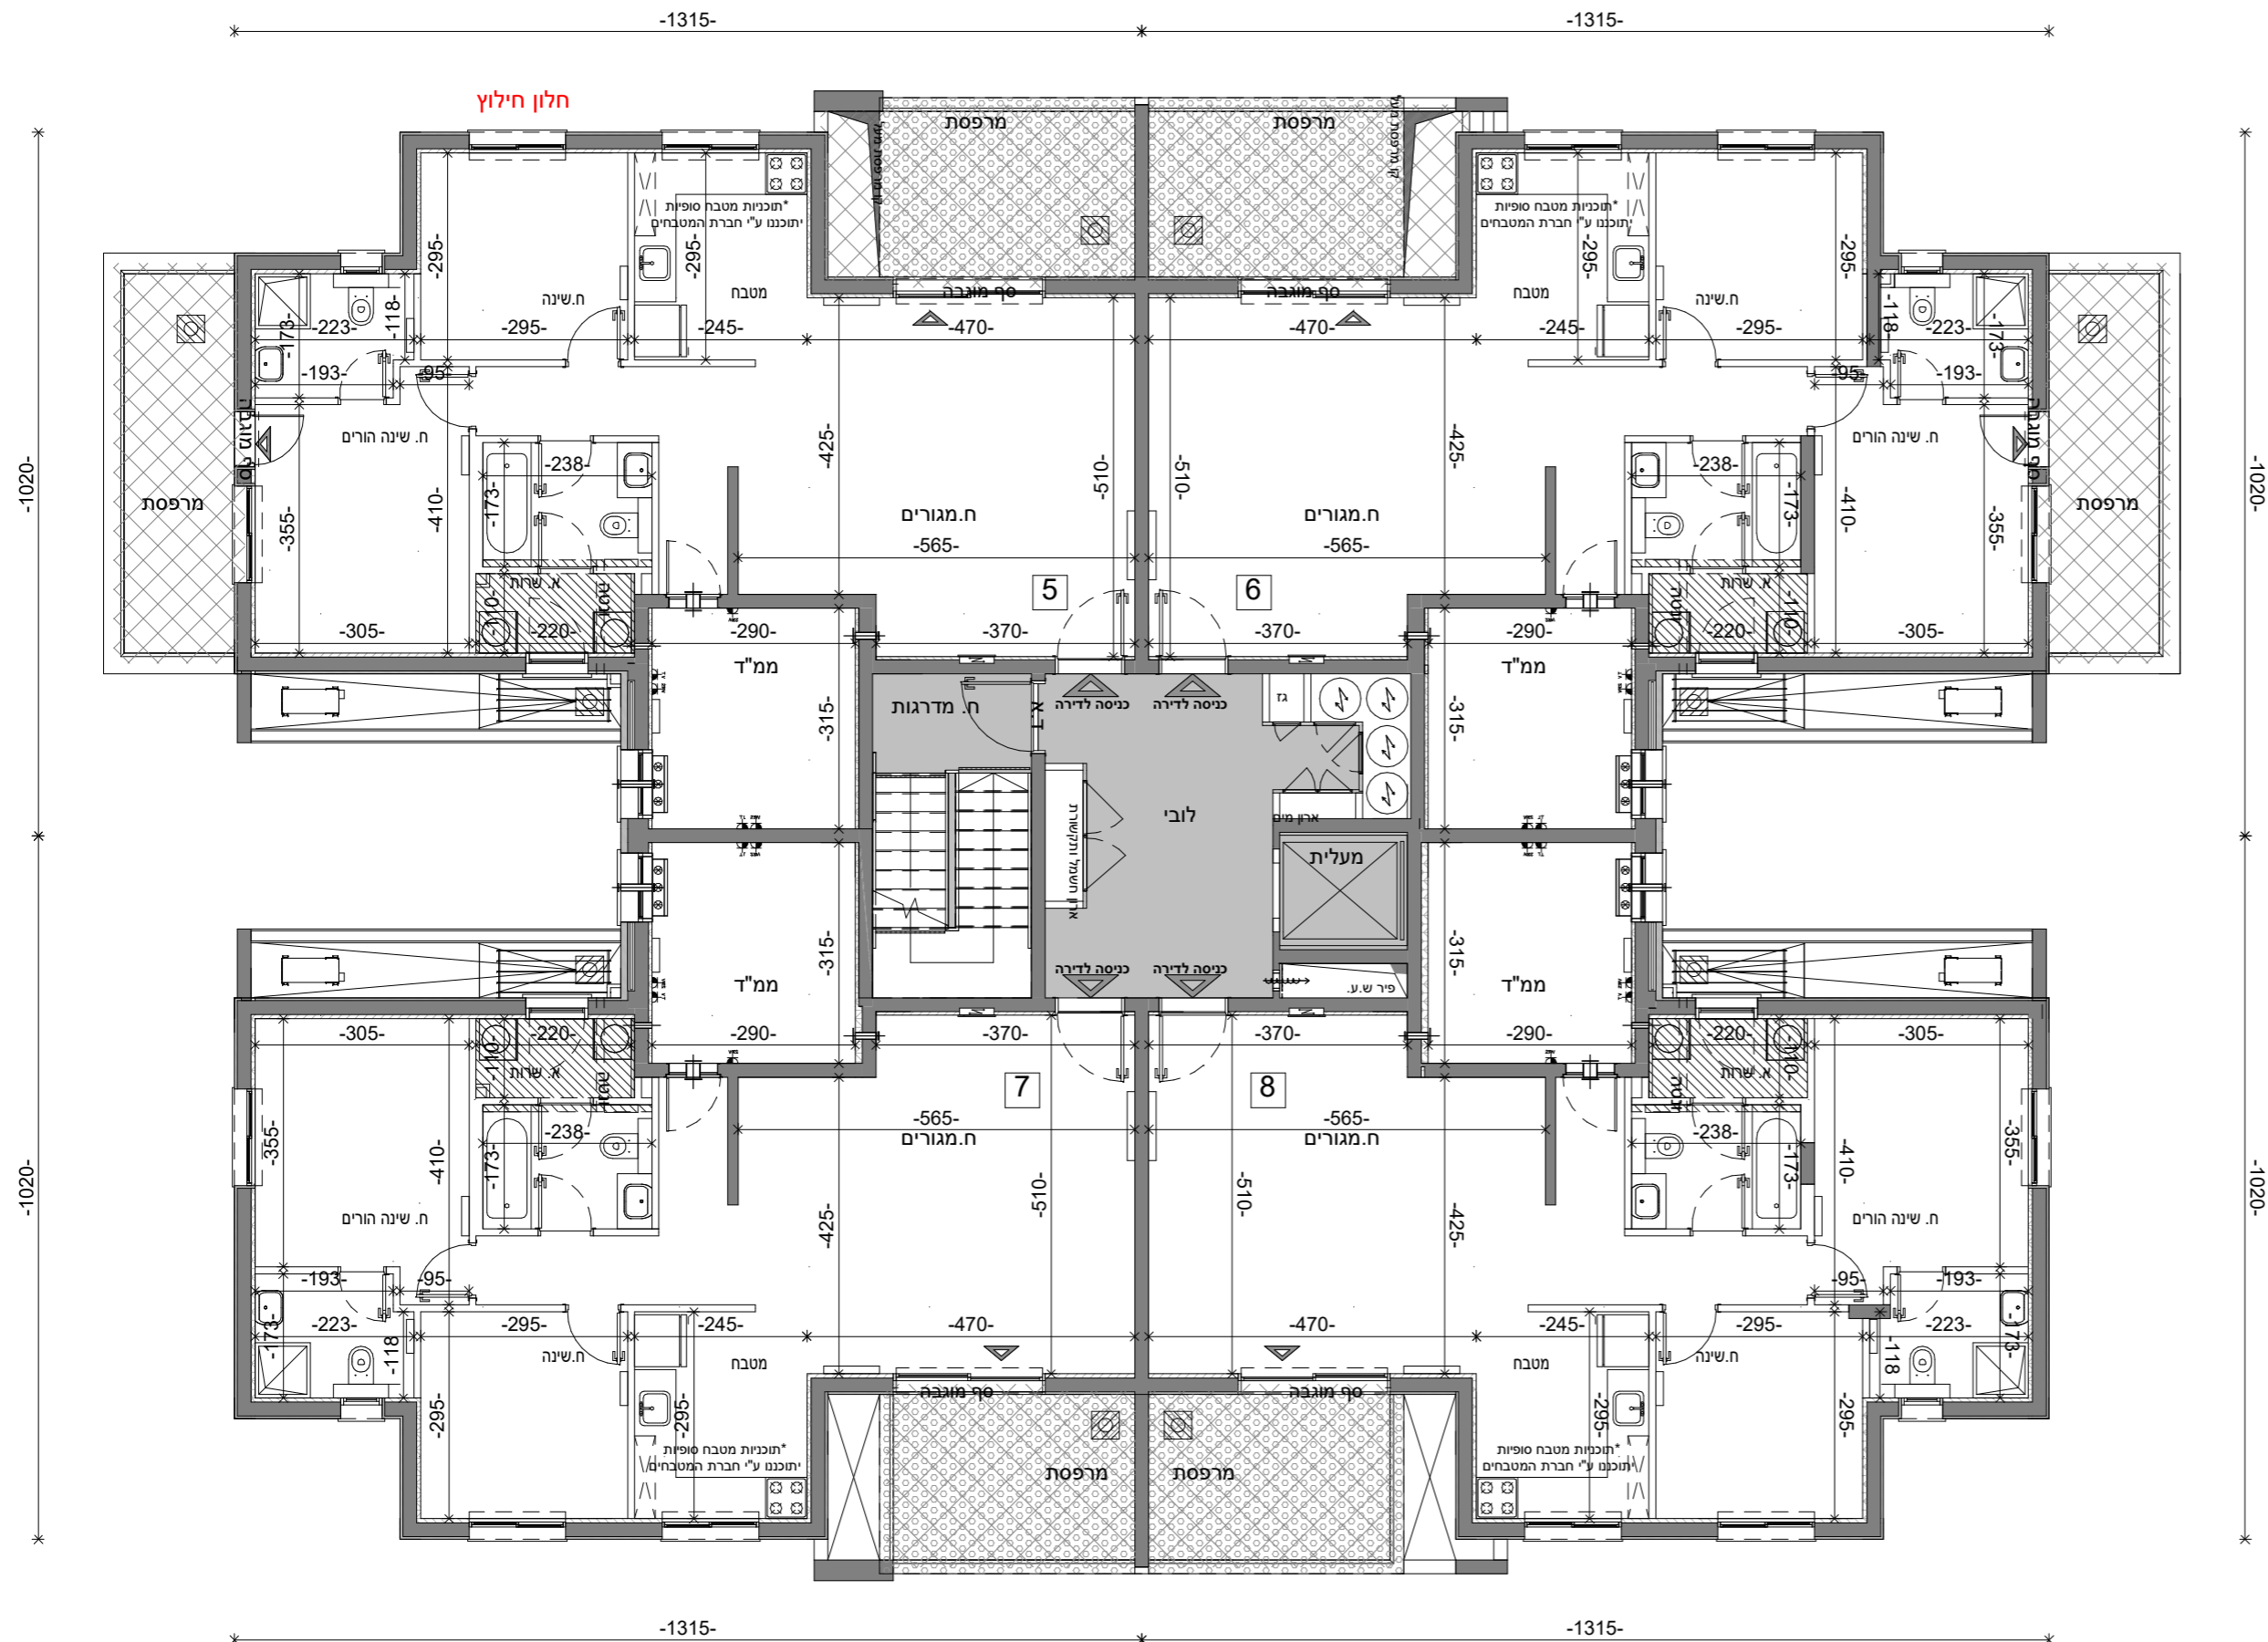

מס' גליון	מס' פרויקט	תאריך	גוש
M-037	04-273	30/11/2021	
קב"מ	מספר חלקה	מס' גליון	שם הפרויקט
1:100	6	B3	קוטלנדיקא
		H18	שכונת המגרסה
		103	
			קומה: בנין 3 - קומה ראשונה - H18

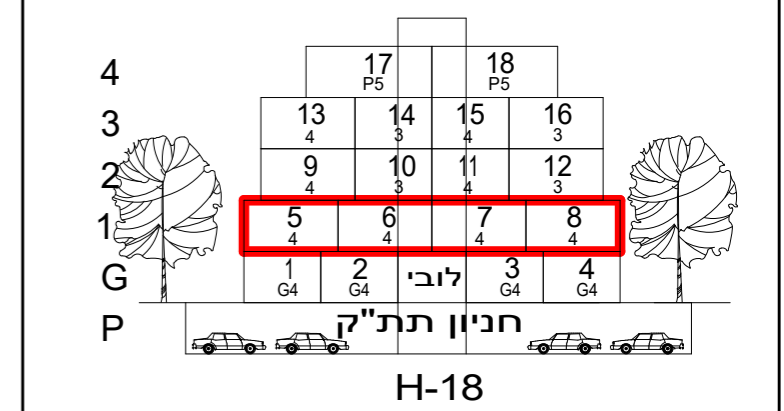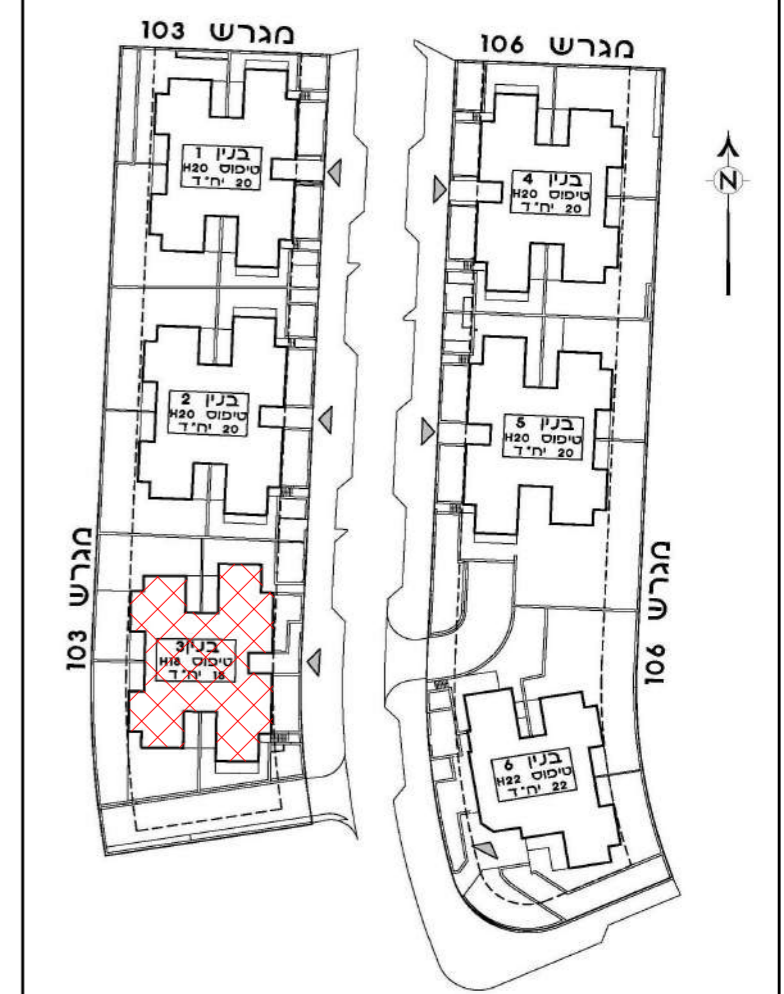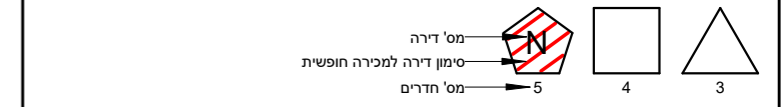





Larry Sternschein-Architects
 טל. רב קווי 077-5792044
 פקס 077-4512520
 www.ls-arch.co.il
 לארי שטרנשניין-אדריכלים
 larry@ls-arch.co.il
 משרד: בניין האולפנים, קריית התקשורת, נווה אילן, ד.ב. הרי יהודה 9085000
ראה מקרא והערות כלליות בגליון M-002



תמהיל דירות - בניין 3

מספר דירה	קומה	מספר חדרים	שטח דירה (מ"ר)	שטח שמש/או גינה צמודה	מחטן	מספר חניות
1*	0	4	102.1	68.64	5.173	2
2*	0	4	102.1	68.66	5.248	2
3*	0	4	98.05	189.869		2
4*	0	4	98.05	221.87		2
5	1	4	98.05	25.39		1
6	1	4	98.05	25.39		1
7	1	4	98.05	9.88		1
8	1	4	98.05	9.88		1
9	2	4	98.05	9.88		1
10	2	3	76.8	31.71		1
11	2	4	98.05	9.88		2
12*	2	4	98.05	9.88		2
13	3	4	98.05	9.88		2
14	3	3	76.8	9.88		1
15	3	4	98.05	9.88		2
16	3	3	76.8	31.71		1
17*	4	5	127.71	51.46	4.92	2
18*	4	5	127.71	51.46	5.55	2

מס' גליון	M-038	מס' פרויקט	04-273	תאריך	30/11/2021	גוש	
קב"מ	1:100	מהדורה	6	חלקה			
בניין:	B3	טיפוס:	H18	מגרש:	103		
שם הפרויקט:	קוטלנדיקא						
	שכונת המגרסה						
קומה:	בניין 3 - קומה שניה - H18						

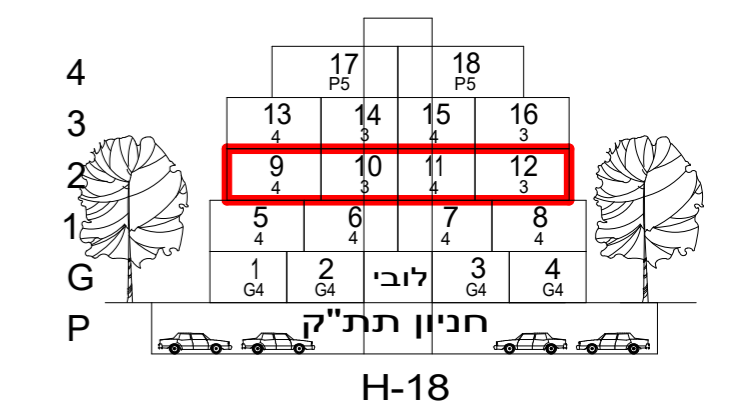
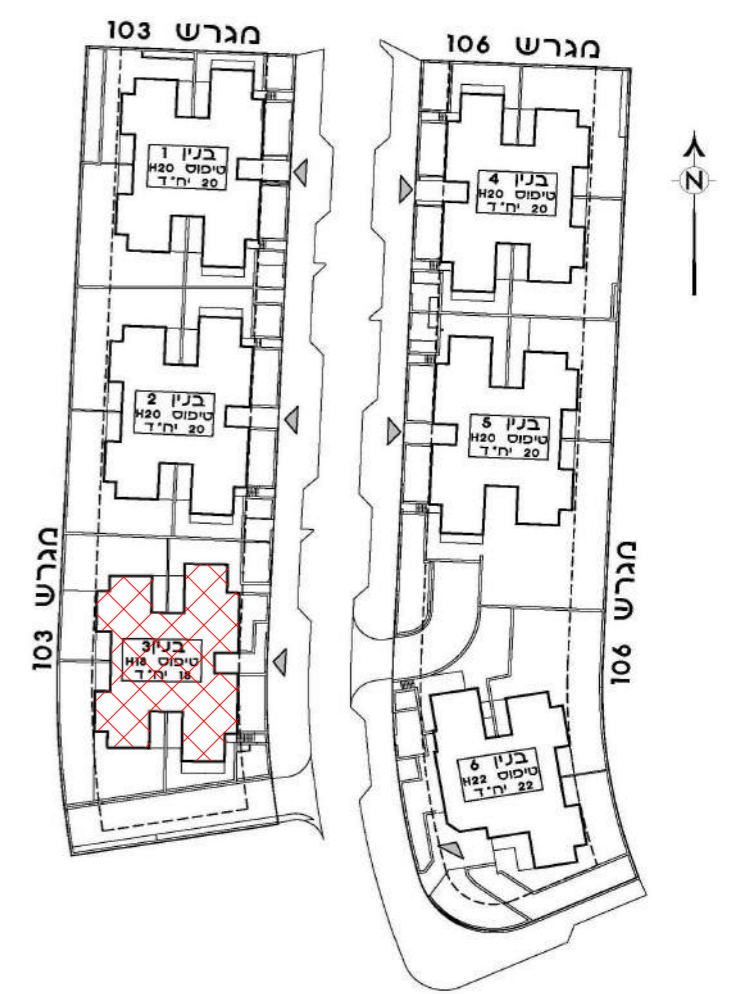
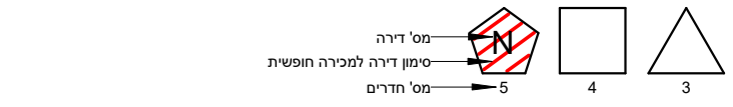
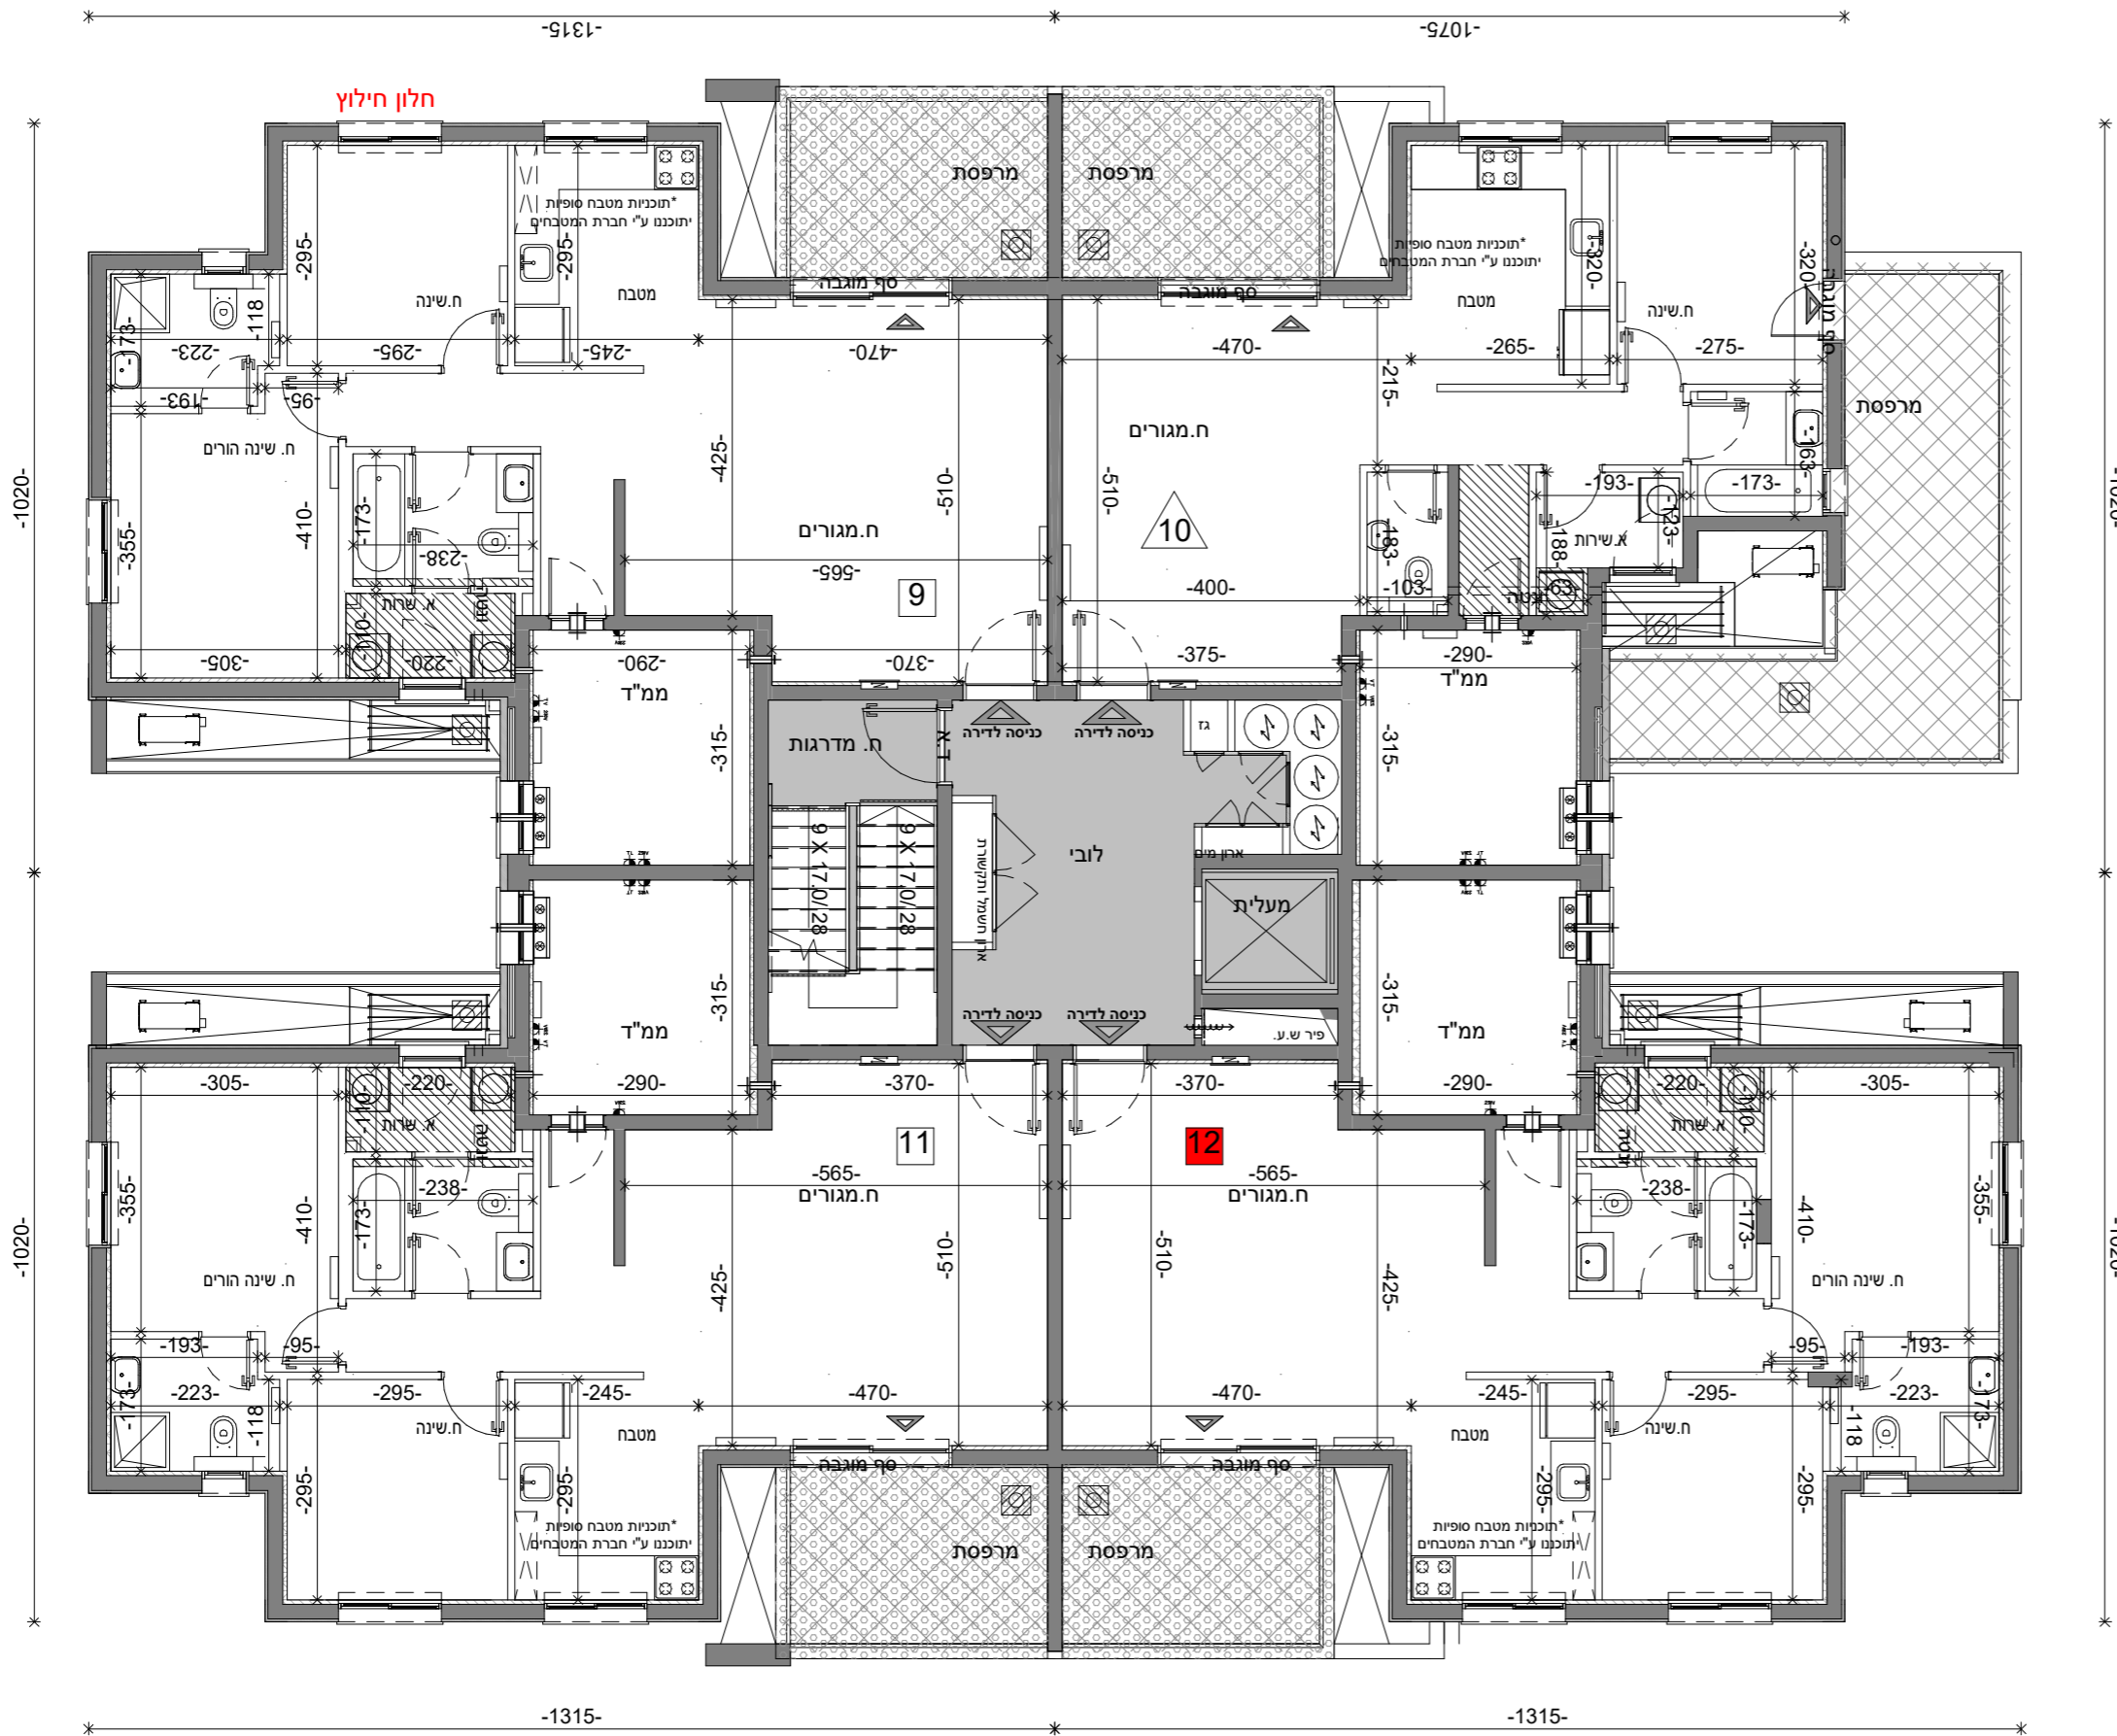


לארי שטרנשניין-אדריכלים
 Larry Sternschein-Architects
 טל. רב קווי 02-5792044
 פקס. 077-4512520
 www.ls-arch.co.il
 לארי שטרנשניין-אדריכלים
 larry@ls-arch.co.il
 www.ls-arch.co.il
 משרד: בניין האולפנים, קריית התקשורת, נווה אילן ■ דואר: ד.ב. הרי יהודה 9085000
ראה מקרא והערות כלליות בגליון M-002

גוש	תאריך	מס' פרויקט	מס' גליון
	30/11/2021	04-273	M-039
חלקה		מהדורה	קב"מ
		6	1 : 100
בניין:			B3
טיפוס:			H18
מגרש:			103
שם הפרויקט: קוטלנדיקא			
שכונת המגרסה			
קומה:			בנין 3 - קומה שלישית - H18

תמהיל דירות - בנין 3

מספר דירה	קומה	מספר חדרים	שטח דירה (מ"ר)	שטח מרפסת שמש ו/או גינה צמודה	שטח מחסן	מספר מחסן	מספר חניות
2	12	5.173	68.64	102.1	4	0	1*
2	13	5.248	68.66	102.1	4	0	2*
2			189.869	98.05	4	0	3*
2			221.87	98.05	4	0	4*
1			25.39	98.05	4	1	5
1			25.39	98.05	4	1	6
1			9.88	98.05	4	1	7
1			9.88	98.05	4	1	8
1			9.88	98.05	4	2	9
1			31.71	76.8	3	2	10
2			9.88	98.05	4	2	11
2			9.88	98.05	4	2	12*
2			9.88	98.05	4	3	13
1			9.88	76.8	3	3	14
2			9.88	98.05	4	3	15
1			31.71	76.8	3	3	16
2	14	4.92	51.46	127.71	5	4	17*
2	15	5.55	51.46	127.71	5	4	18*

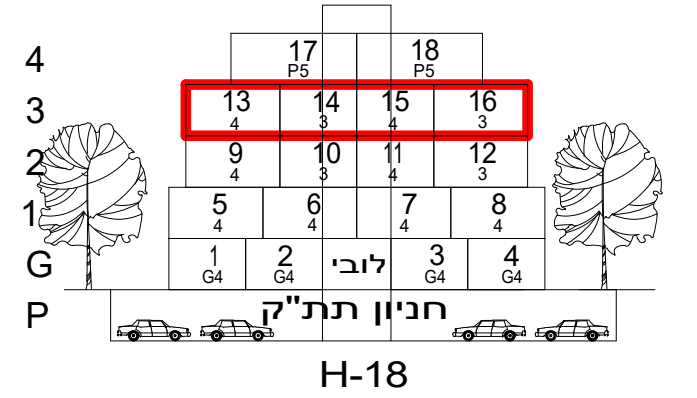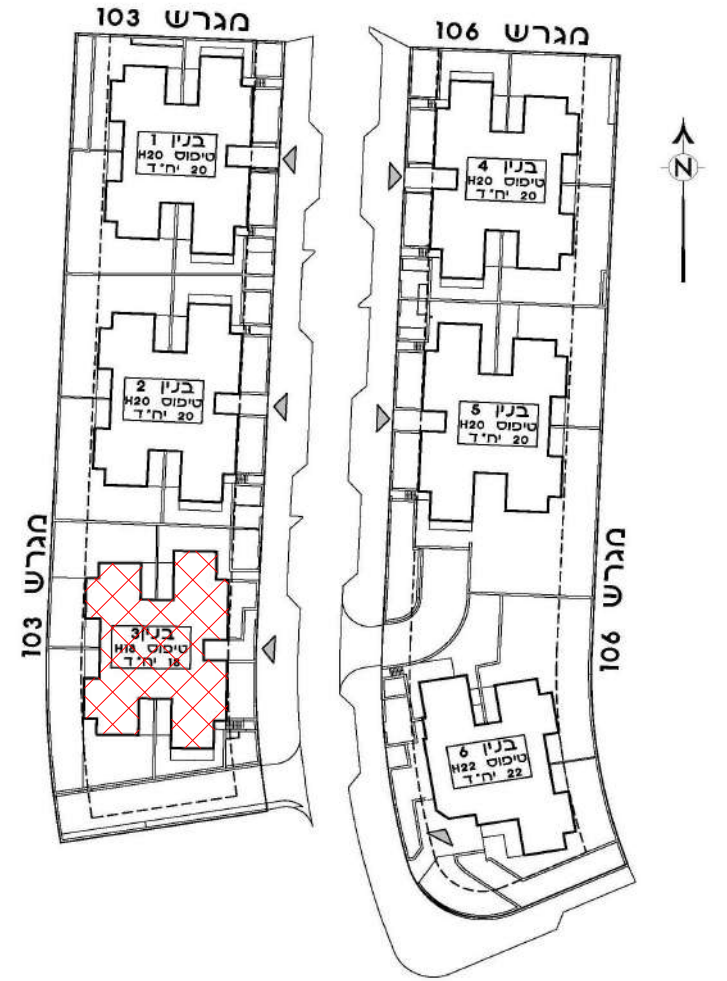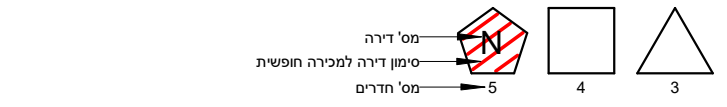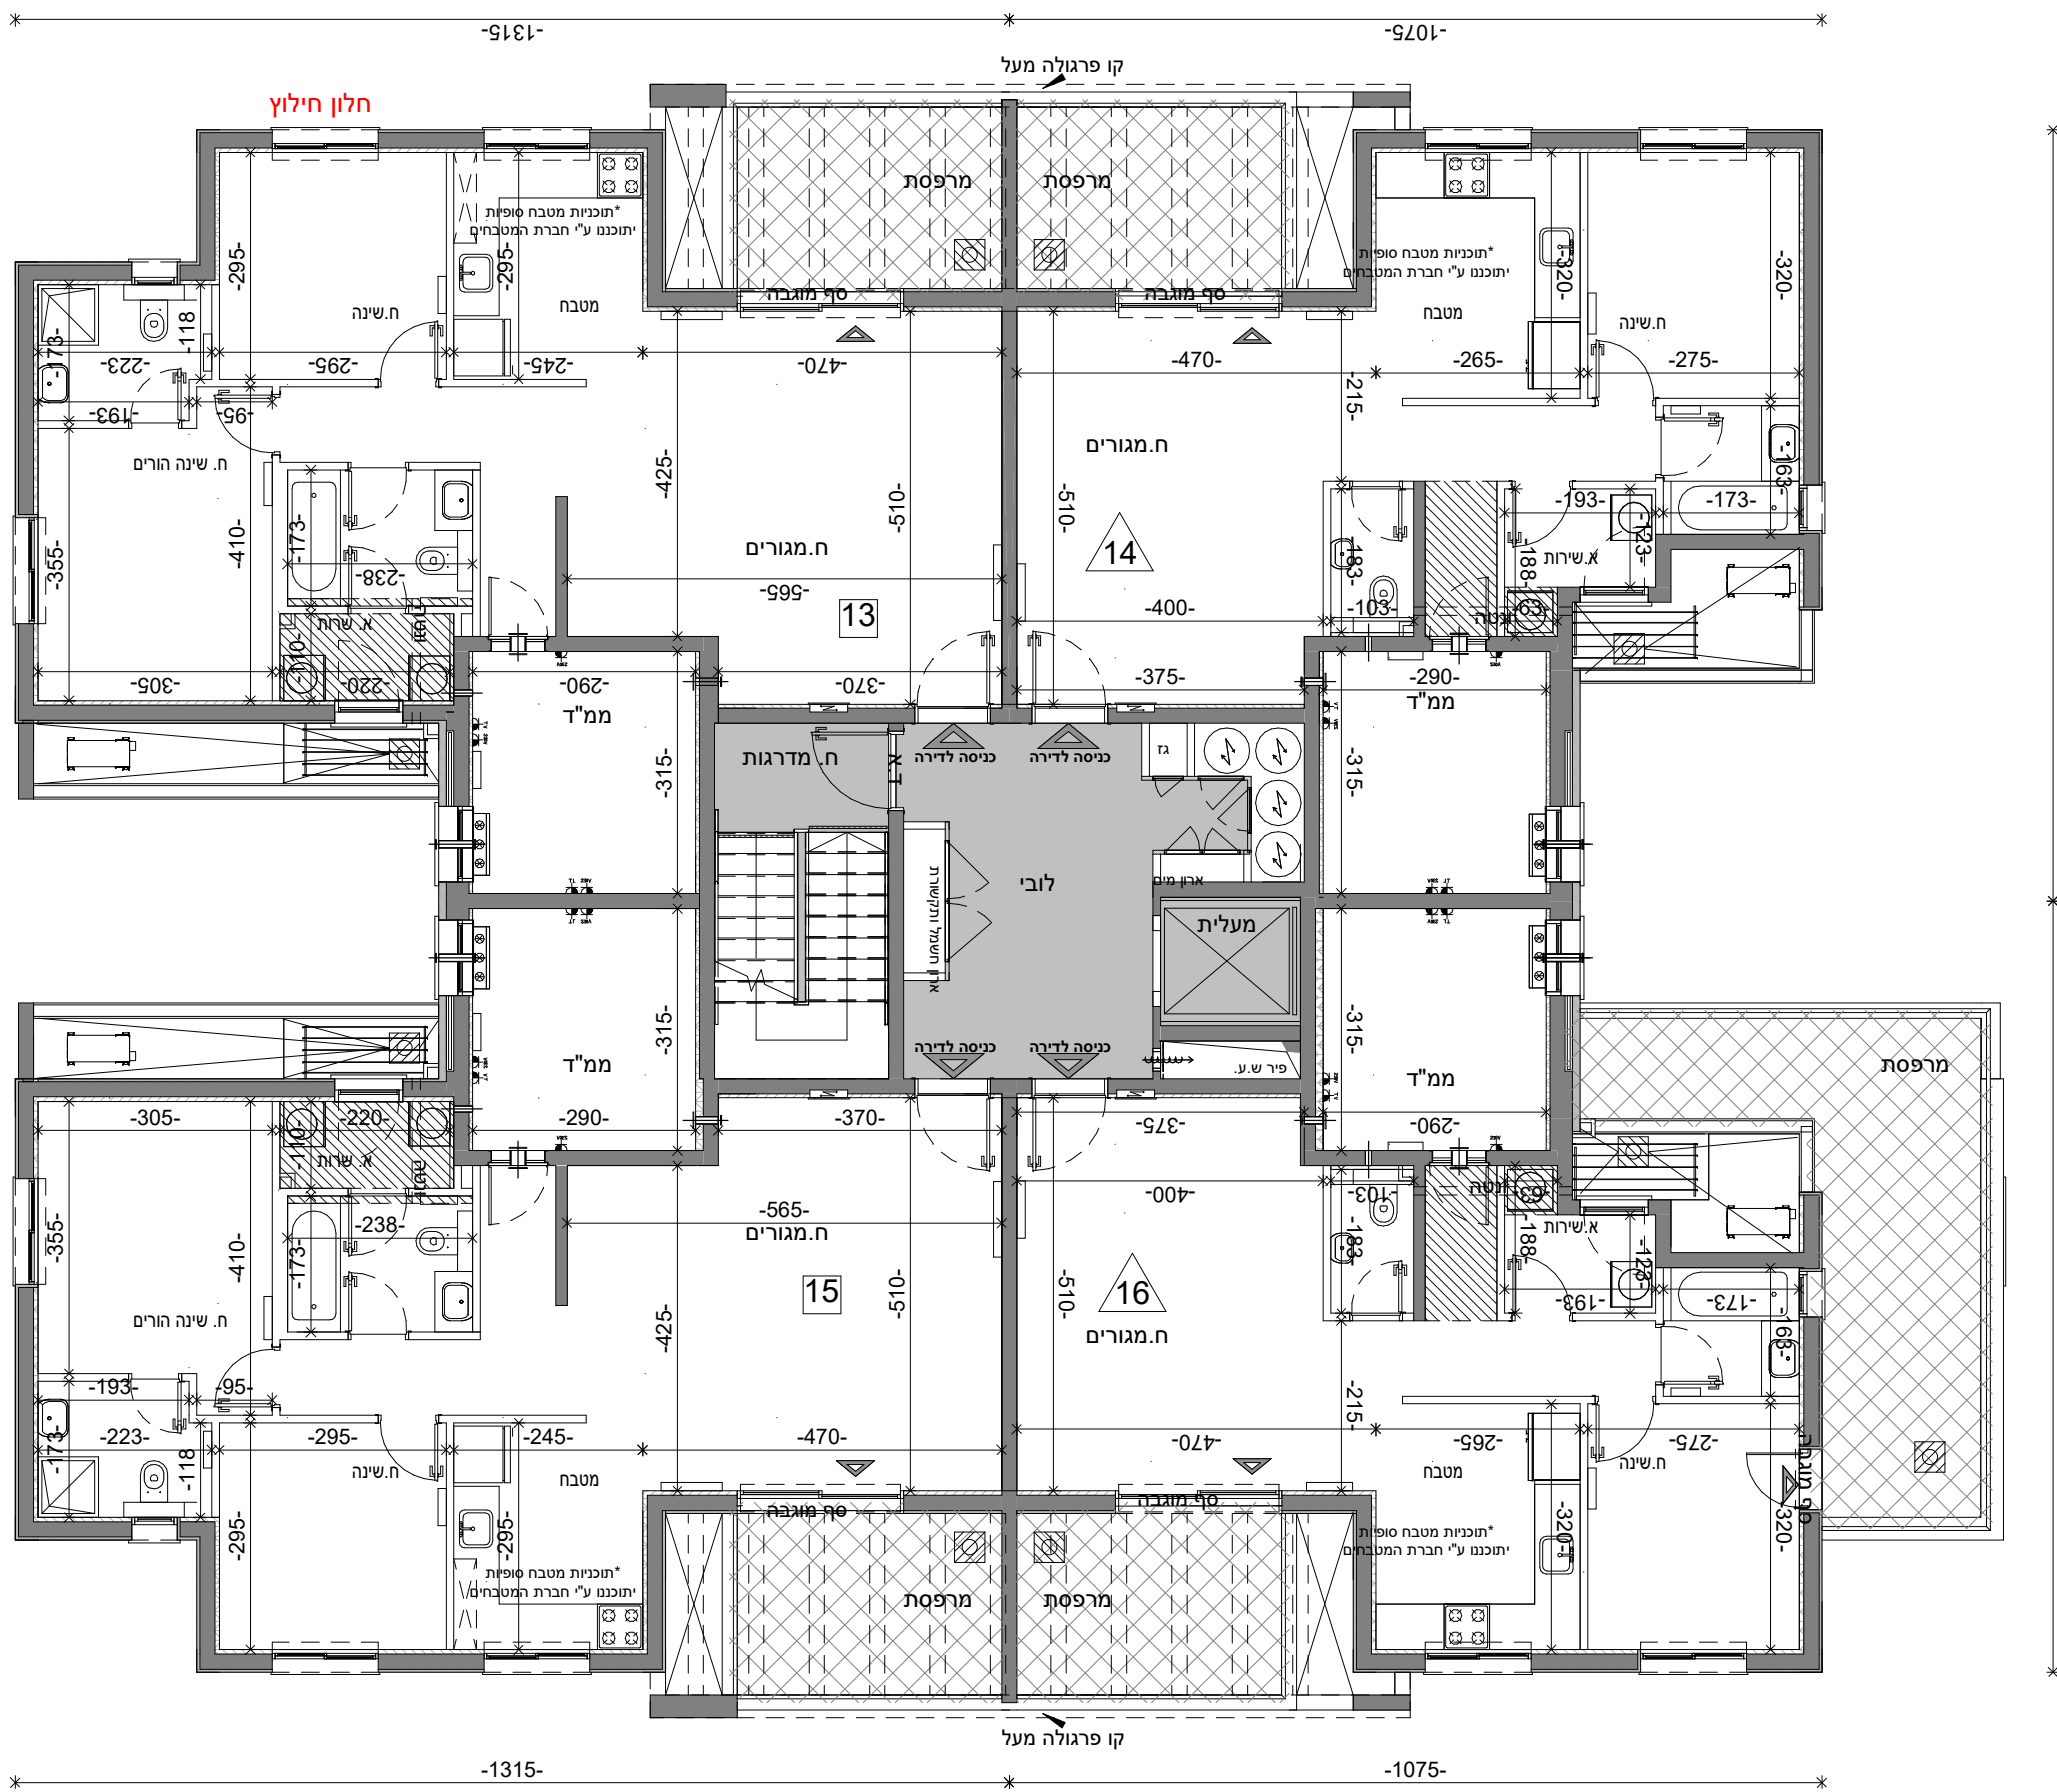

Larry Sternschein-Architects
 טל. רב קווי 02-5792044
 פקס 077-4512520
 לארי שטרנשניין-אדריכלים
 larry@ls-arch.co.il
 www.ls-arch.co.il
 משרד: בנין האולפנים, קריית התקשורת, נווה אילן ■ דואר: ד.ג. הרי הודה 9085000





ראה מקרא והערות כלליות בגליון M-002

גוש	תאריך	מס' פרויקט	מס' גליון
	30/11/2021	04-273	M-040
חלקה		מהדורה	קב"מ
		6	1 : 100
בניין:			B3
טיפוס:			H18
מגרש:			103
שם הפרויקט: קוטלנדיקא			
שכונת המגרסה			

קומה: בניין 3 - קומה רביעית - H18

תמהיל דירות - בניין 3

מספר דירה	קומה	מספר חדרים	שטח דירה (מ"ר)	שטח מרפסת שמש ו/או גינה צמודה	שטח מחסן	מספר מחסן	מספר חניות
2	12	5.173	68.64	102.1	4	0	1*
2	13	5.248	68.66	102.1	4	0	2*
2			189.869	98.05	4	0	3*
2			221.87	98.05	4	0	4*
1			25.39	98.05	4	1	5
1			25.39	98.05	4	1	6
1			9.88	98.05	4	1	7
1			9.88	98.05	4	1	8
1			9.88	98.05	4	2	9
1			31.71	76.8	3	2	10
2			9.88	98.05	4	2	11
2			9.88	98.05	4	2	12*
2			9.88	98.05	4	3	13
1			9.88	76.8	3	3	14
2			9.88	98.05	4	3	15
1			31.71	76.8	3	3	16
2	14	4.92	51.46	127.71	5	4	17*
2	15	5.55	51.46	127.71	5	4	18*

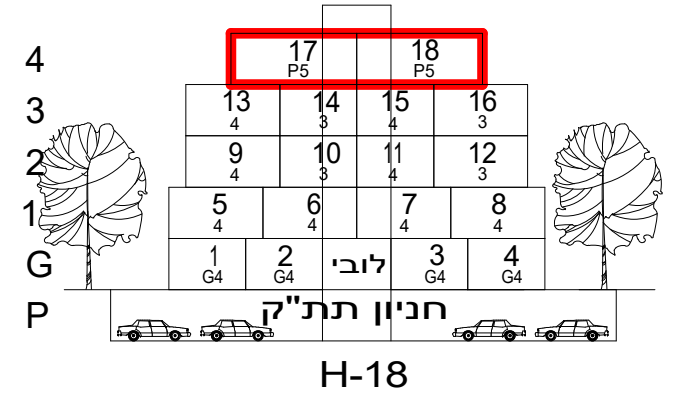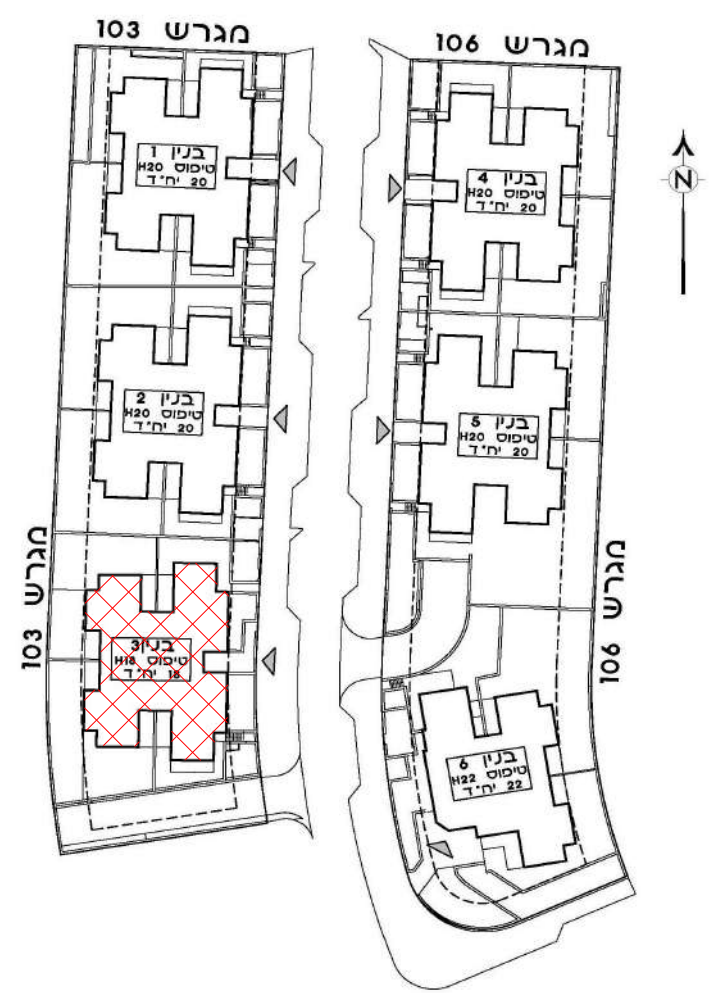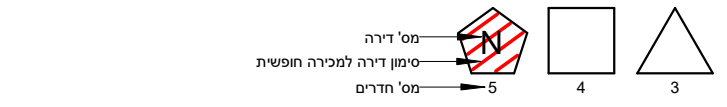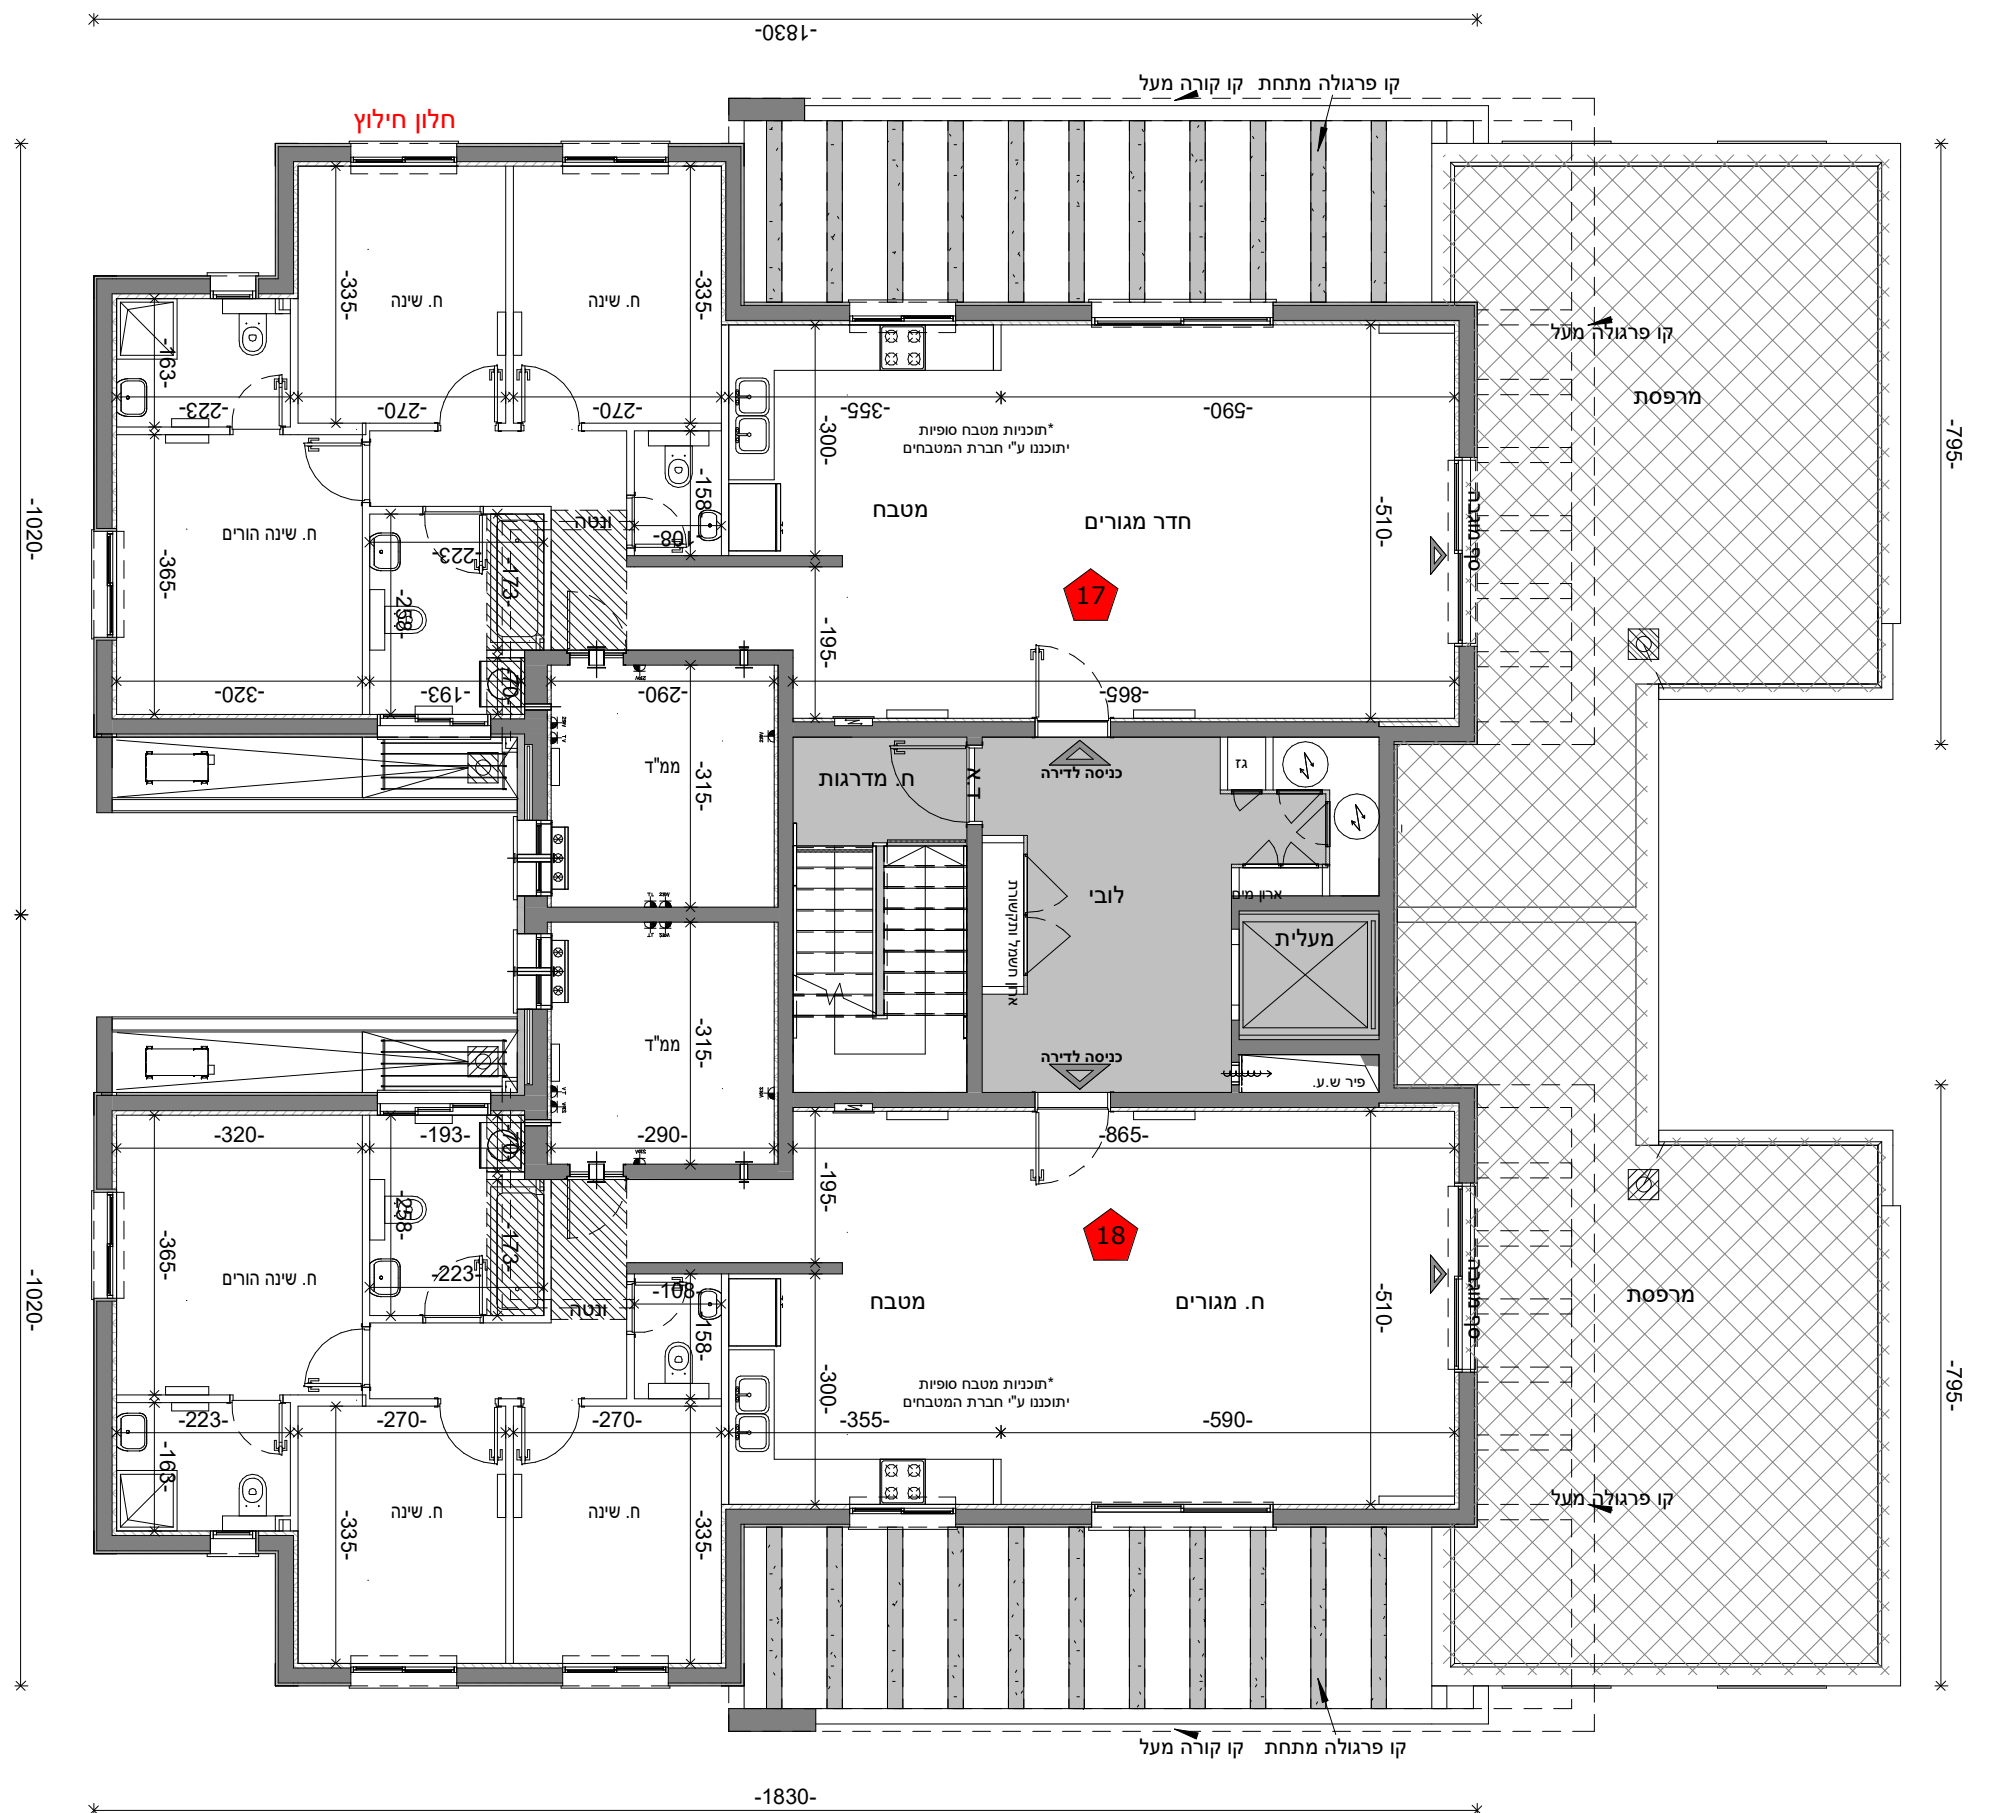

Larry Sternschein-Architects
 טל רב קווי 02-5792044
 טל 077-4512520
 פקס 077-4512520
 משרד: בניין האולפנים, קריית התקשורת, נווה אילן ■ דואר: ד.ב. הרי יהודה 9085000
 לארי שטרנשניין-אדריכלים
 larry@ls-arch.co.il
 www.ls-arch.co.il
ראה מקרא והערות כלליות בגליון M-002