



גוש	תאריך	מס' פרויקט	מס' גליון
תלמה	30/11/2021	04-273	M-087
B6		מהדורה	קב"מ
H22		6	1:100
106			
<b>שם הפרויקט: קוטלוגדיקא</b>			

שכונת המגרסה  
**קומה:** בניין 6 - קומת קרקע - H22


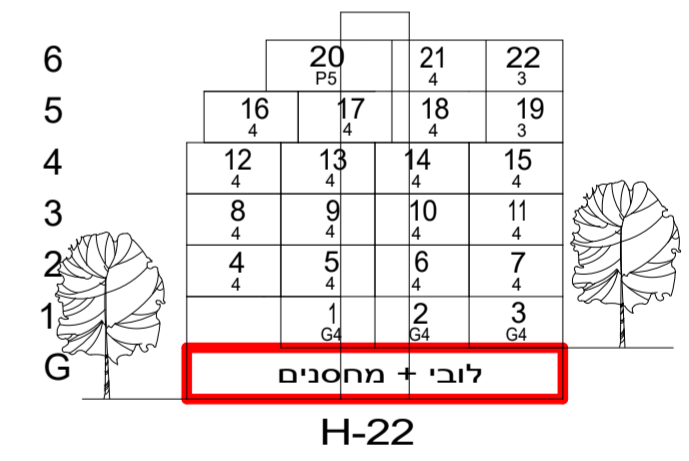


Larry Sternschein-Architects  
 לארי שטרנשניין-אדריכלים  
 טל. 02-5792044 סניף קווי  
 Fax. 077-4612620  
 משרד: בניין האלפנים, קריית התקשורת, נוה אילן ■ דואר: ד.ב. הרי יהודה 9085000  
 ראה מקרא והערות כלליות בגליון M-002

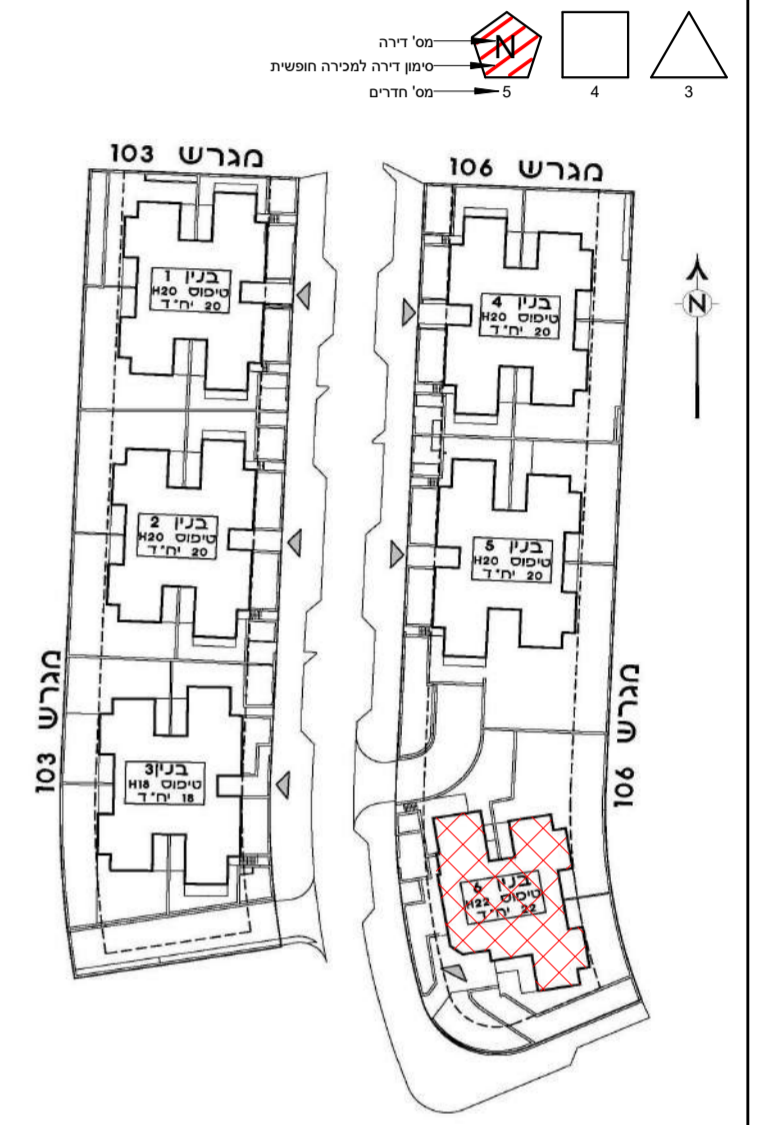

גוש	תאריך	מס' פרויקט	מס' גליון
תלמה	30/11/2021	04-273	M-088
B6	תלמה	מחדרה	קב"מ
H22		6	1:100
106			

**שם הפרויקט:** קוטלועדיקא  
**טופוס:** B6  
**מגרש:** H22  
**קומה:** 106  
**שכונת המגרסה:** קומה 6 - קומה ראשונה - H22

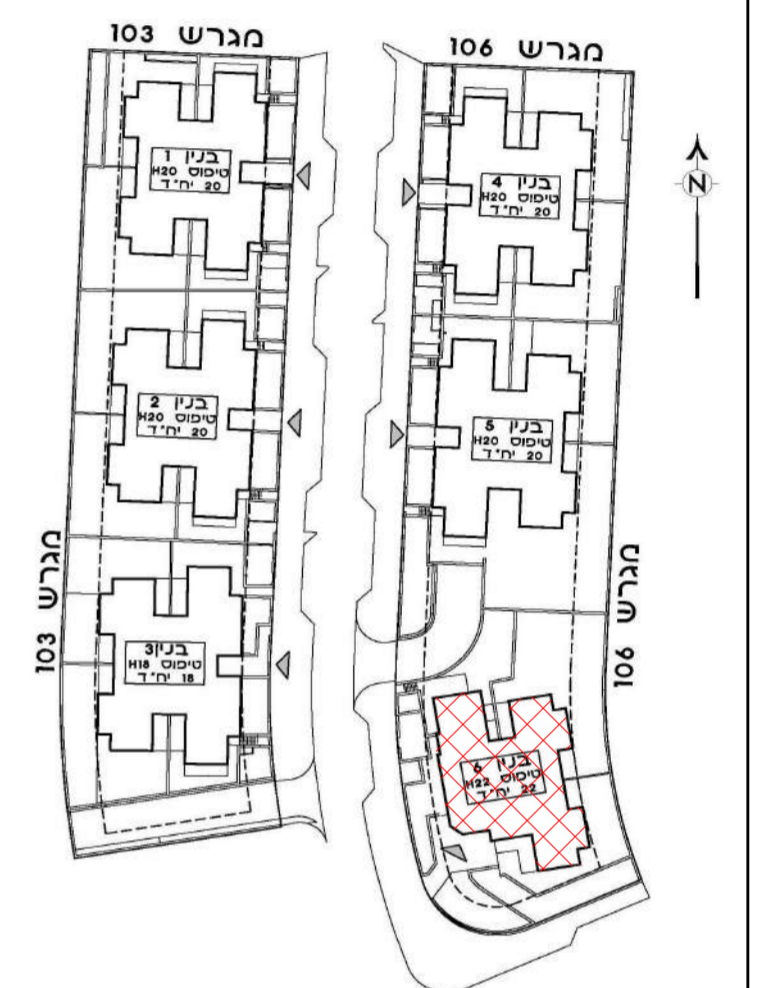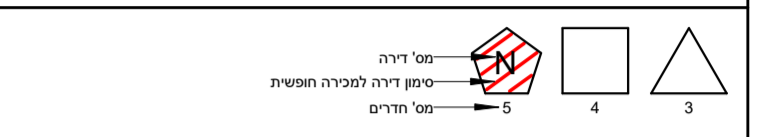


לובי + מחסנים H-22

Larry Sternschein-Architects  
 לארי שטרנשניין-אדריכלים  
 טל. 02-5782044  
 פקס 077-4612520  
 משרד: בנין האלפנים, קריית התקשורת, נוה אילן ■ דואר: ד.ב. הרי הודוה 9085000  
 ראה מקרא והערות כלליות בגליון M-002


**תמהיל דירות - בנין 6**

מספר דירה	מספר קומה	מספר חדרים	שטח ריהוט (מ"ר)	שטח שטח משותף	שטח שטח פרטי	מספר חדרים	מספר חדרים	מספר חדרים
1	1	1	111.32	4	1	1	1	1
2	1	1	122.41	4	1	1	1	1
3	1	1	98.05	4	1	1	1	1
4	1	1	102.13	4	1	1	1	1
5	1	1	105	4	1	1	1	1
6	1	1	98.05	4	1	1	1	1
7	1	1	98.05	4	1	1	1	1
8	1	1	102.13	4	1	1	1	1
9	1	1	105	4	1	1	1	1
10	1	1	98.05	4	1	1	1	1
11	1	1	98.05	4	1	1	1	1
12	1	1	102.13	4	1	1	1	1
13	1	1	7.455	8.555	105	4	4	13
14	1	1	98.05	4	1	1	1	1
15	1	1	98.05	4	1	1	1	1
16	1	1	102.13	4	1	1	1	1
17	1	1	105	4	1	1	1	1
18	1	1	98.05	4	1	1	1	1
19	1	1	76.8	3	1	1	1	1
20	1	1	135.36	5	6	20	1	1
21	1	1	98.05	4	1	1	1	1
22	1	1	76.8	3	1	1	1	1

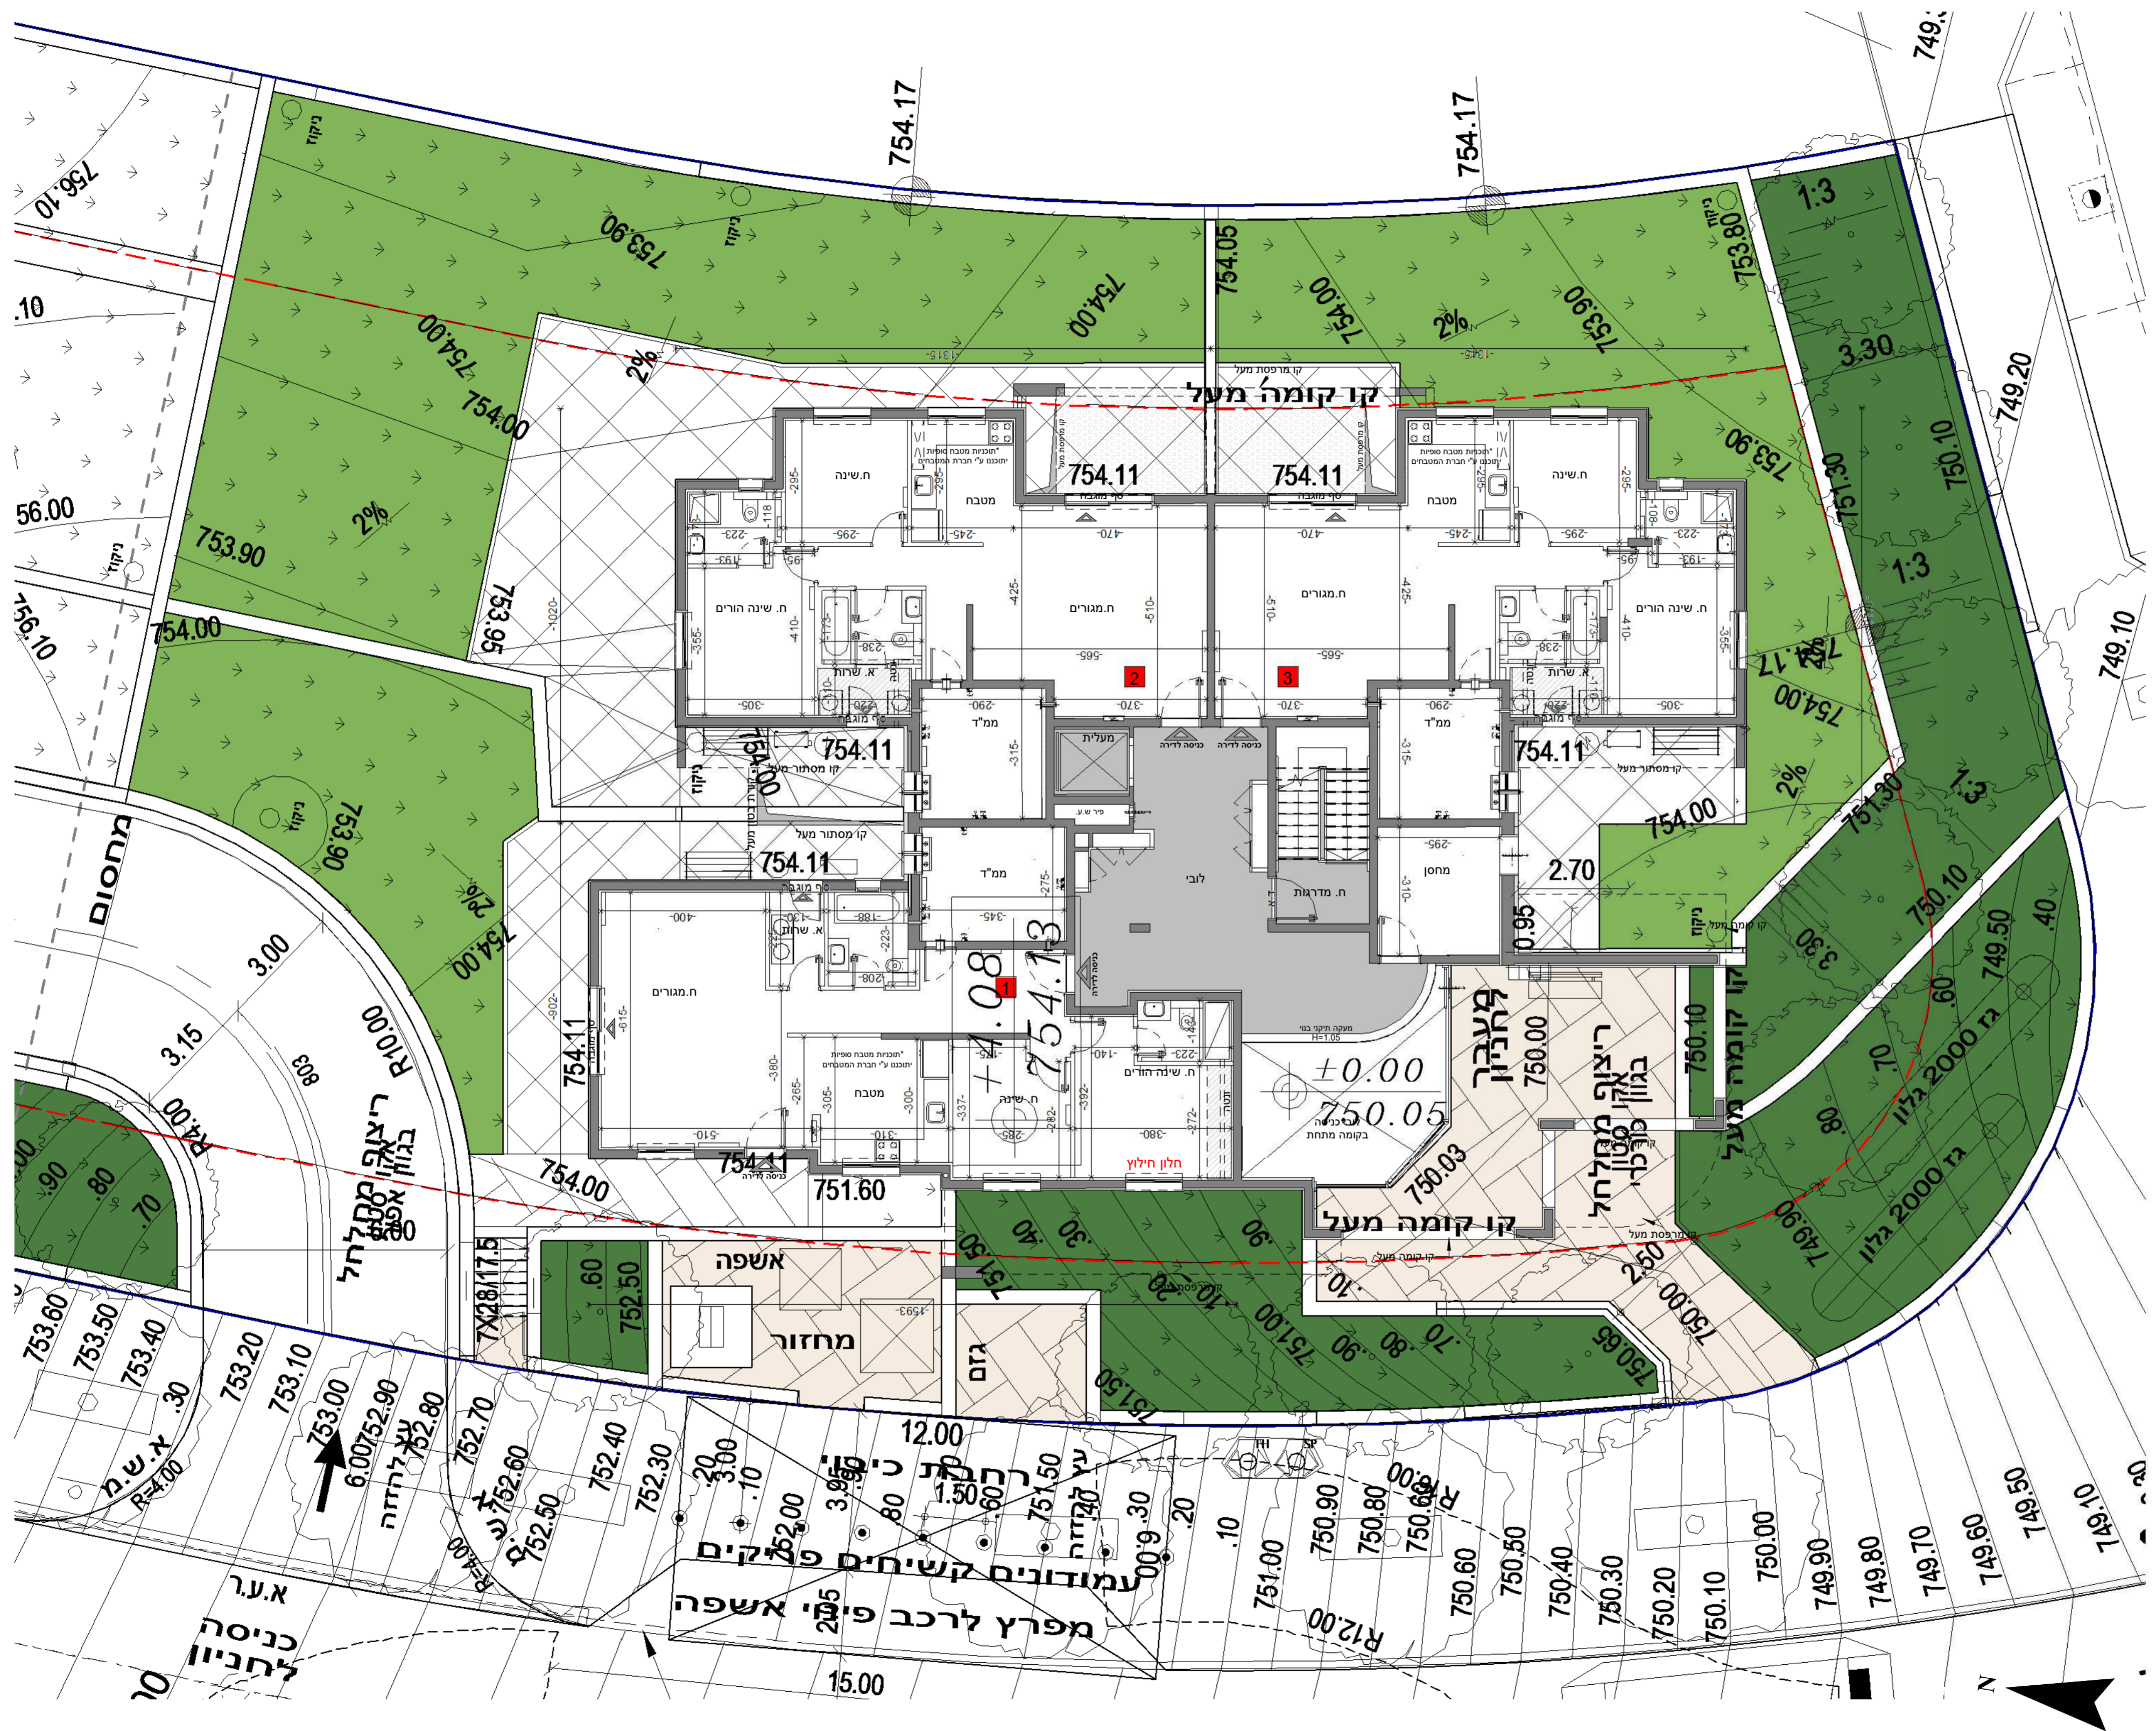

**שם הפרויקט:** קוטלוגדיקה  
**שכונת המגרסה**

**קומה:** בניין 6 - קומה שניה - H22


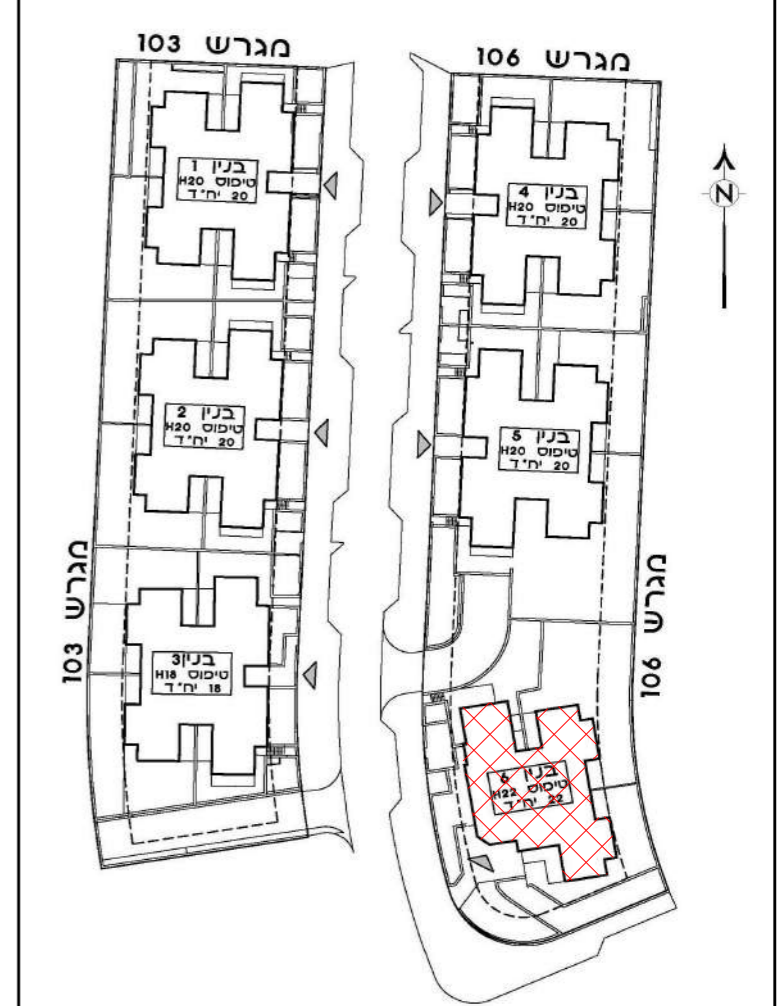


9		20	21	22
5	16	17	18	19
4	12	13	14	15
3	8	9	10	11
2	4	5	6	7
1		1	2	3
G		G4	G4	G4

יבוא + מסמט + יבוא

**תמהיל דירות - בניין 6**

מספר דירה	קומה	מספר חדרים	שטח דירה (מ"ר)	שטח שמש גינה צמודה	שטח מרפסת שמש או מרפסת	שטח מחסן	מספר חניות
1*	1	4	111.32	122.41		6.284	16
2*	1	4	98.05	259.52		10.5	15
3*	1	4	98.05	150.45		4.979	10
4	2	4	102.13	9.96			
5	2	4	105	16.989			
6	2	4	98.05	9.88			
7	2	4	98.05	9.88			
8	3	4	102.13	9.96			
9*	3	4	105	8.555		6.203	17
10	3	4	98.05	9.88			
11	3	4	98.05	9.88			
12	4	4	102.13	9.96		5.37	12
13*	4	4	105	8.555		7.455	13
14	4	4	98.05	9.88			
15	4	4	98.05	9.88			
16*	5	4	102.13	9.96		5.3	9
17	5	4	105	8.555		5.737	11
18	5	4	98.05	9.88			
19	5	3	76.8	31.72			
20*	6	5	135.36	72.898		11.46	14
21	6	4	98.05	9.88			
22	6	3	76.8	9.88			



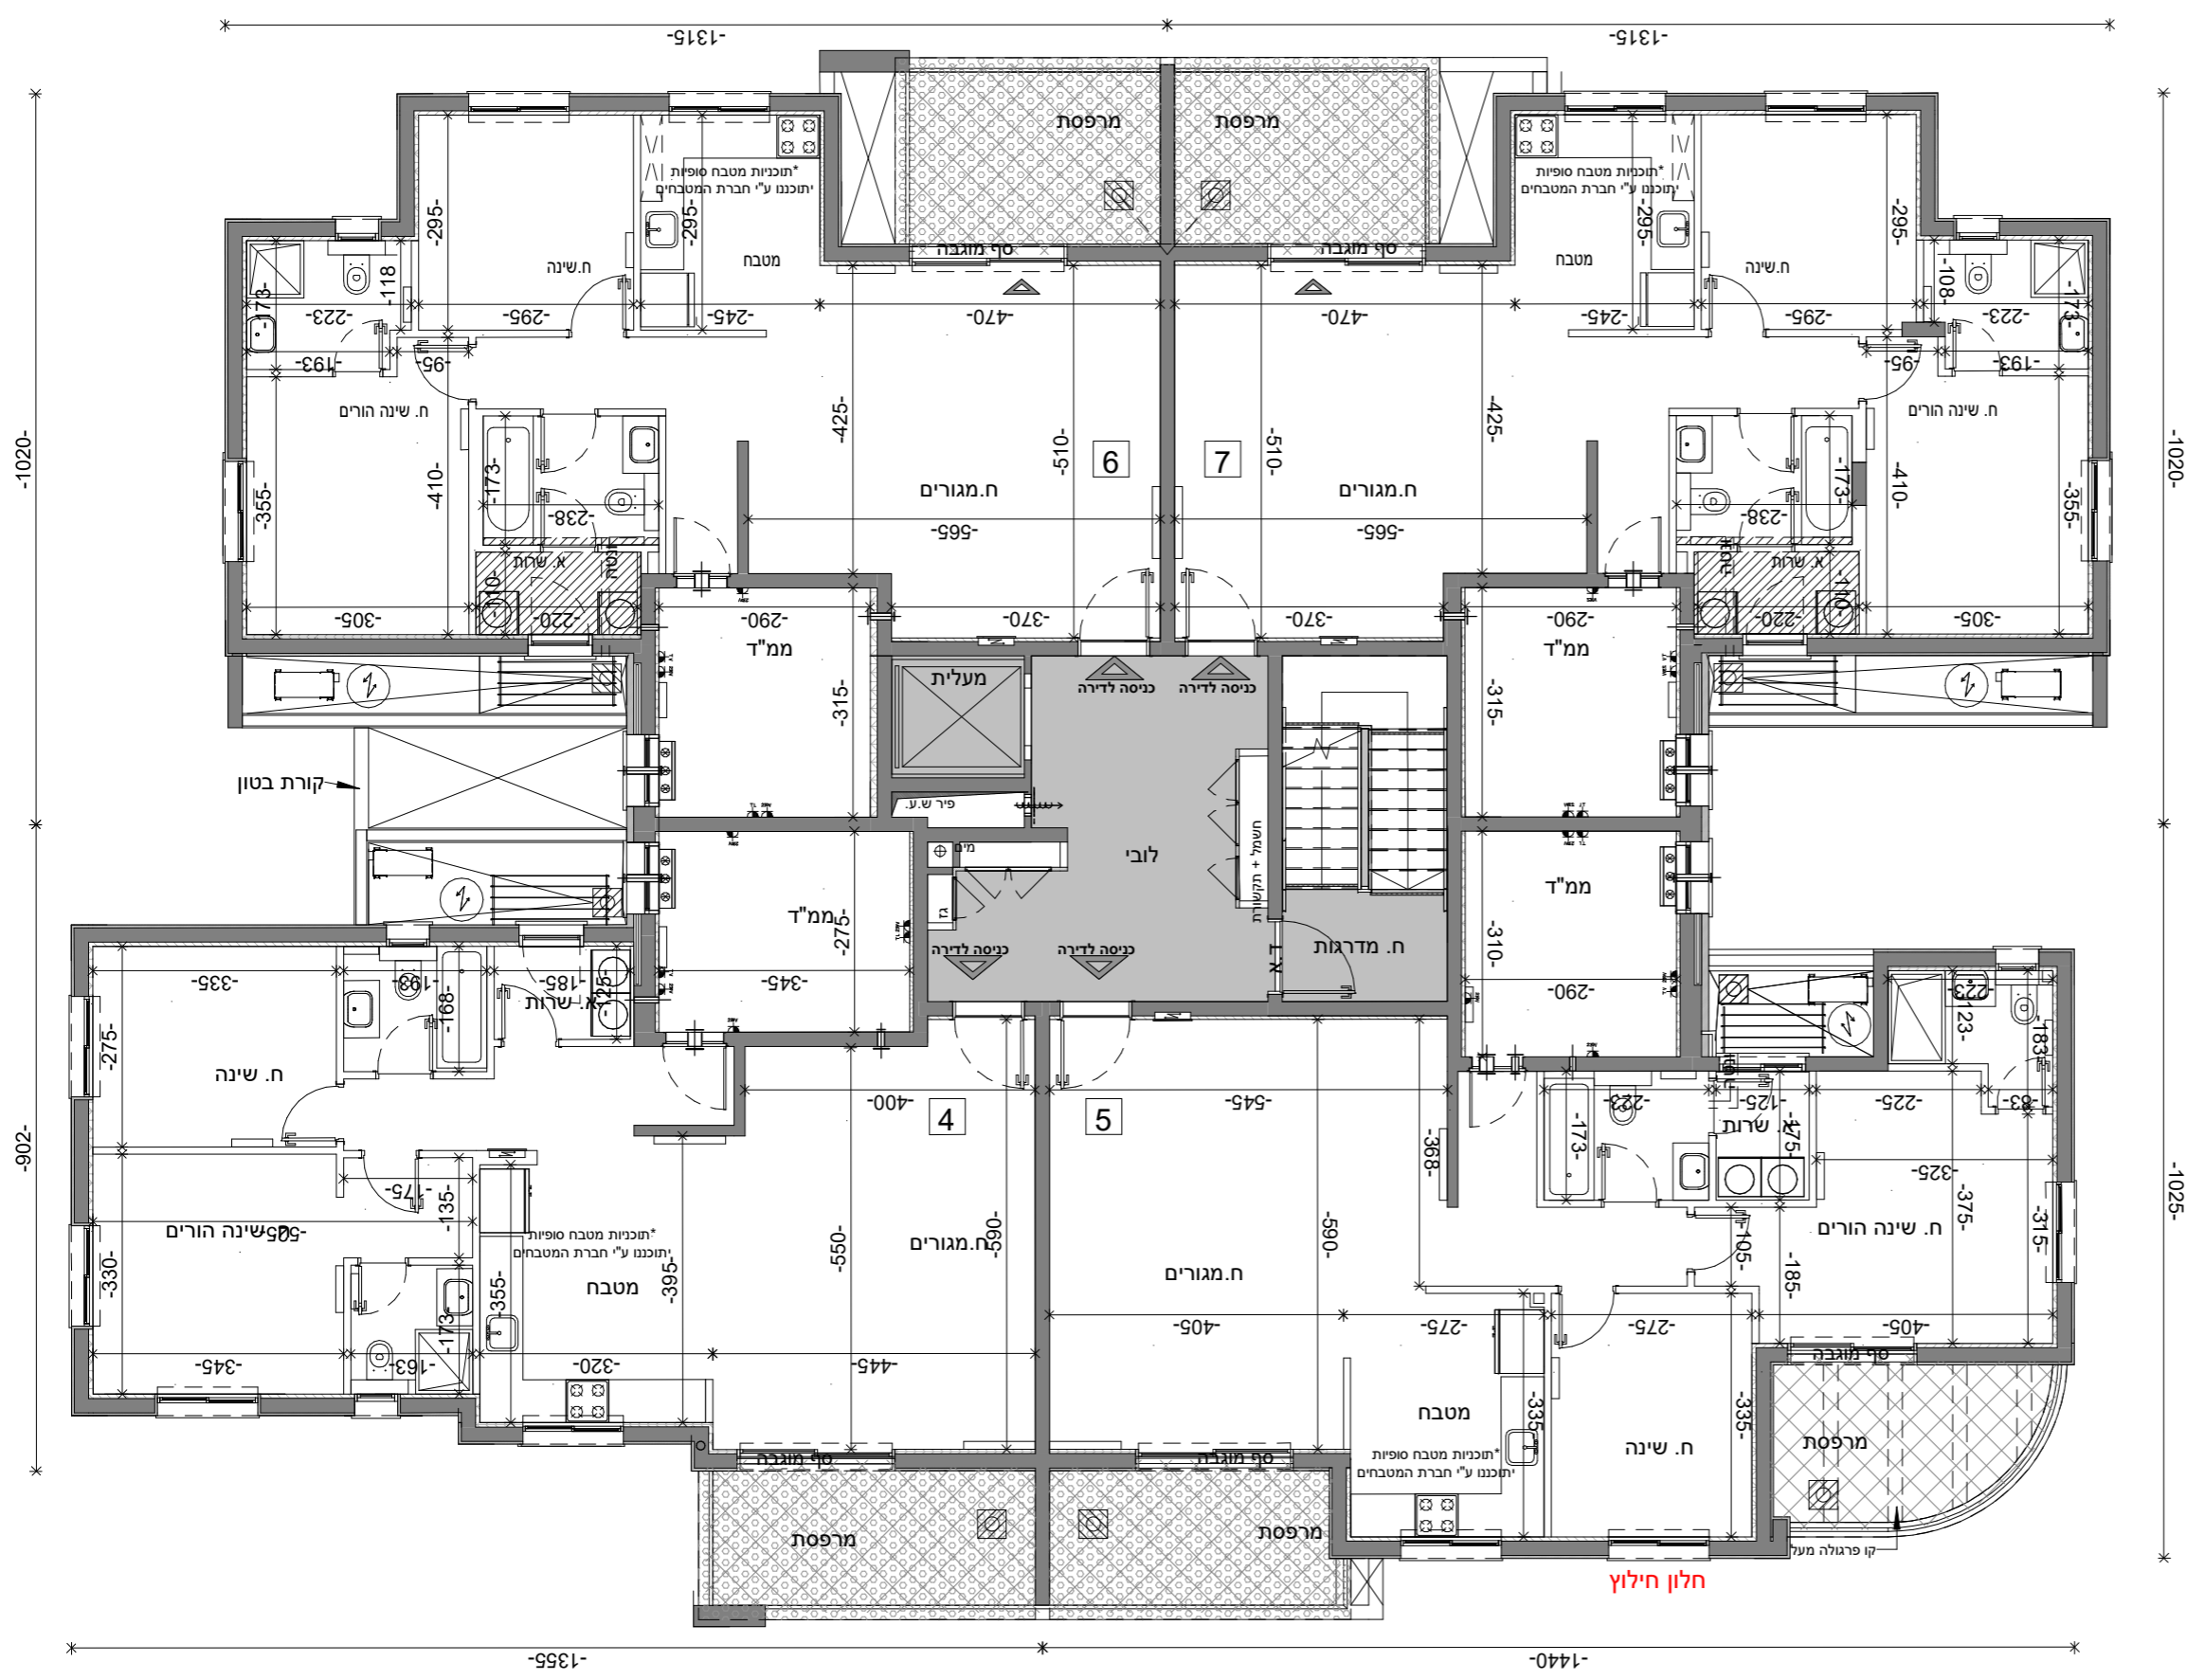
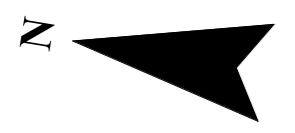


חלון חילוף

מס' גליון	M-090	מס' פרויקט	04-273	תאריך	30/11/2021	גוש	
קנ"מ	1:100	מהדורה	6	חלקה	B6	מס' חדרים	H22
בניין	B6	מס' חדרים	106	מס' חדרים	106	מס' חדרים	106
טיפוס	H22	מס' חדרים	106	מס' חדרים	106	מס' חדרים	106
מגרש	106	מס' חדרים	106	מס' חדרים	106	מס' חדרים	106
שם הפרויקט	<b>קוטלנדיקא</b>						
שכונת המגרסה	שכונת המגרסה						
קומה	קומה 6 - בניין 6 - קומה שלישית - H22						

תמהיל דירות - בניין 6

מספר דירה	קומה	מספר חדרים	שטח דירה (מ"ר)	שטח שמש גינה צמודה	שטח מרפסת שמש ו/או גינה צמודה	שטח מחסן	מספר חדרים	מספר בנות
1*	1	4	111.32	122.41	6.284	16	2	2
2*	1	4	98.05	259.52	10.5	15	2	2
3*	1	4	98.05	150.45	4.979	10	2	2
4	2	4	102.13	9.96			1	1
5	2	4	105	16.989			1	1
6	2	4	98.05	9.88			1	1
7	2	4	98.05	9.88			1	1
8	2	4	102.13	9.96			1	1
9*	3	4	105	8.555	6.203	17	2	2
10	3	4	98.05	9.88			1	1
11	3	4	98.05	9.88			1	1
12	4	4	102.13	9.96	5.37	12	2	2
13*	4	4	105	8.555	7.455	13	2	2
14	4	4	98.05	9.88			1	1
15	4	4	98.05	9.88			1	1
16*	5	4	102.13	9.96	5.3	9	2	2
17	5	4	105	8.555	5.737	11	2	2
18	5	4	98.05	9.88			1	1
19	5	3	76.8	31.72			1	1
20*	6	5	135.36	72.898	11.46	14	2	2
21	6	4	98.05	9.88			1	1
22	6	3	76.8	9.88			1	1

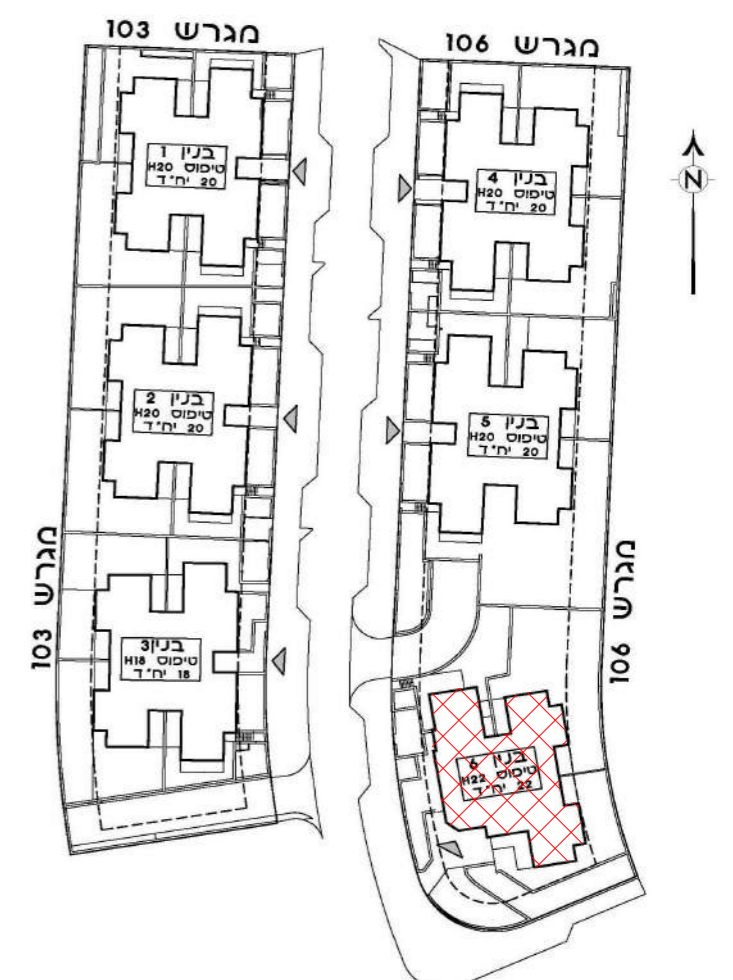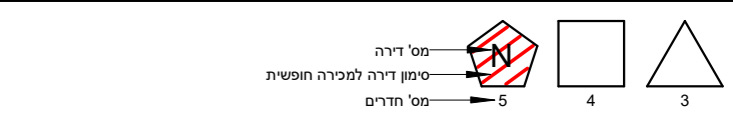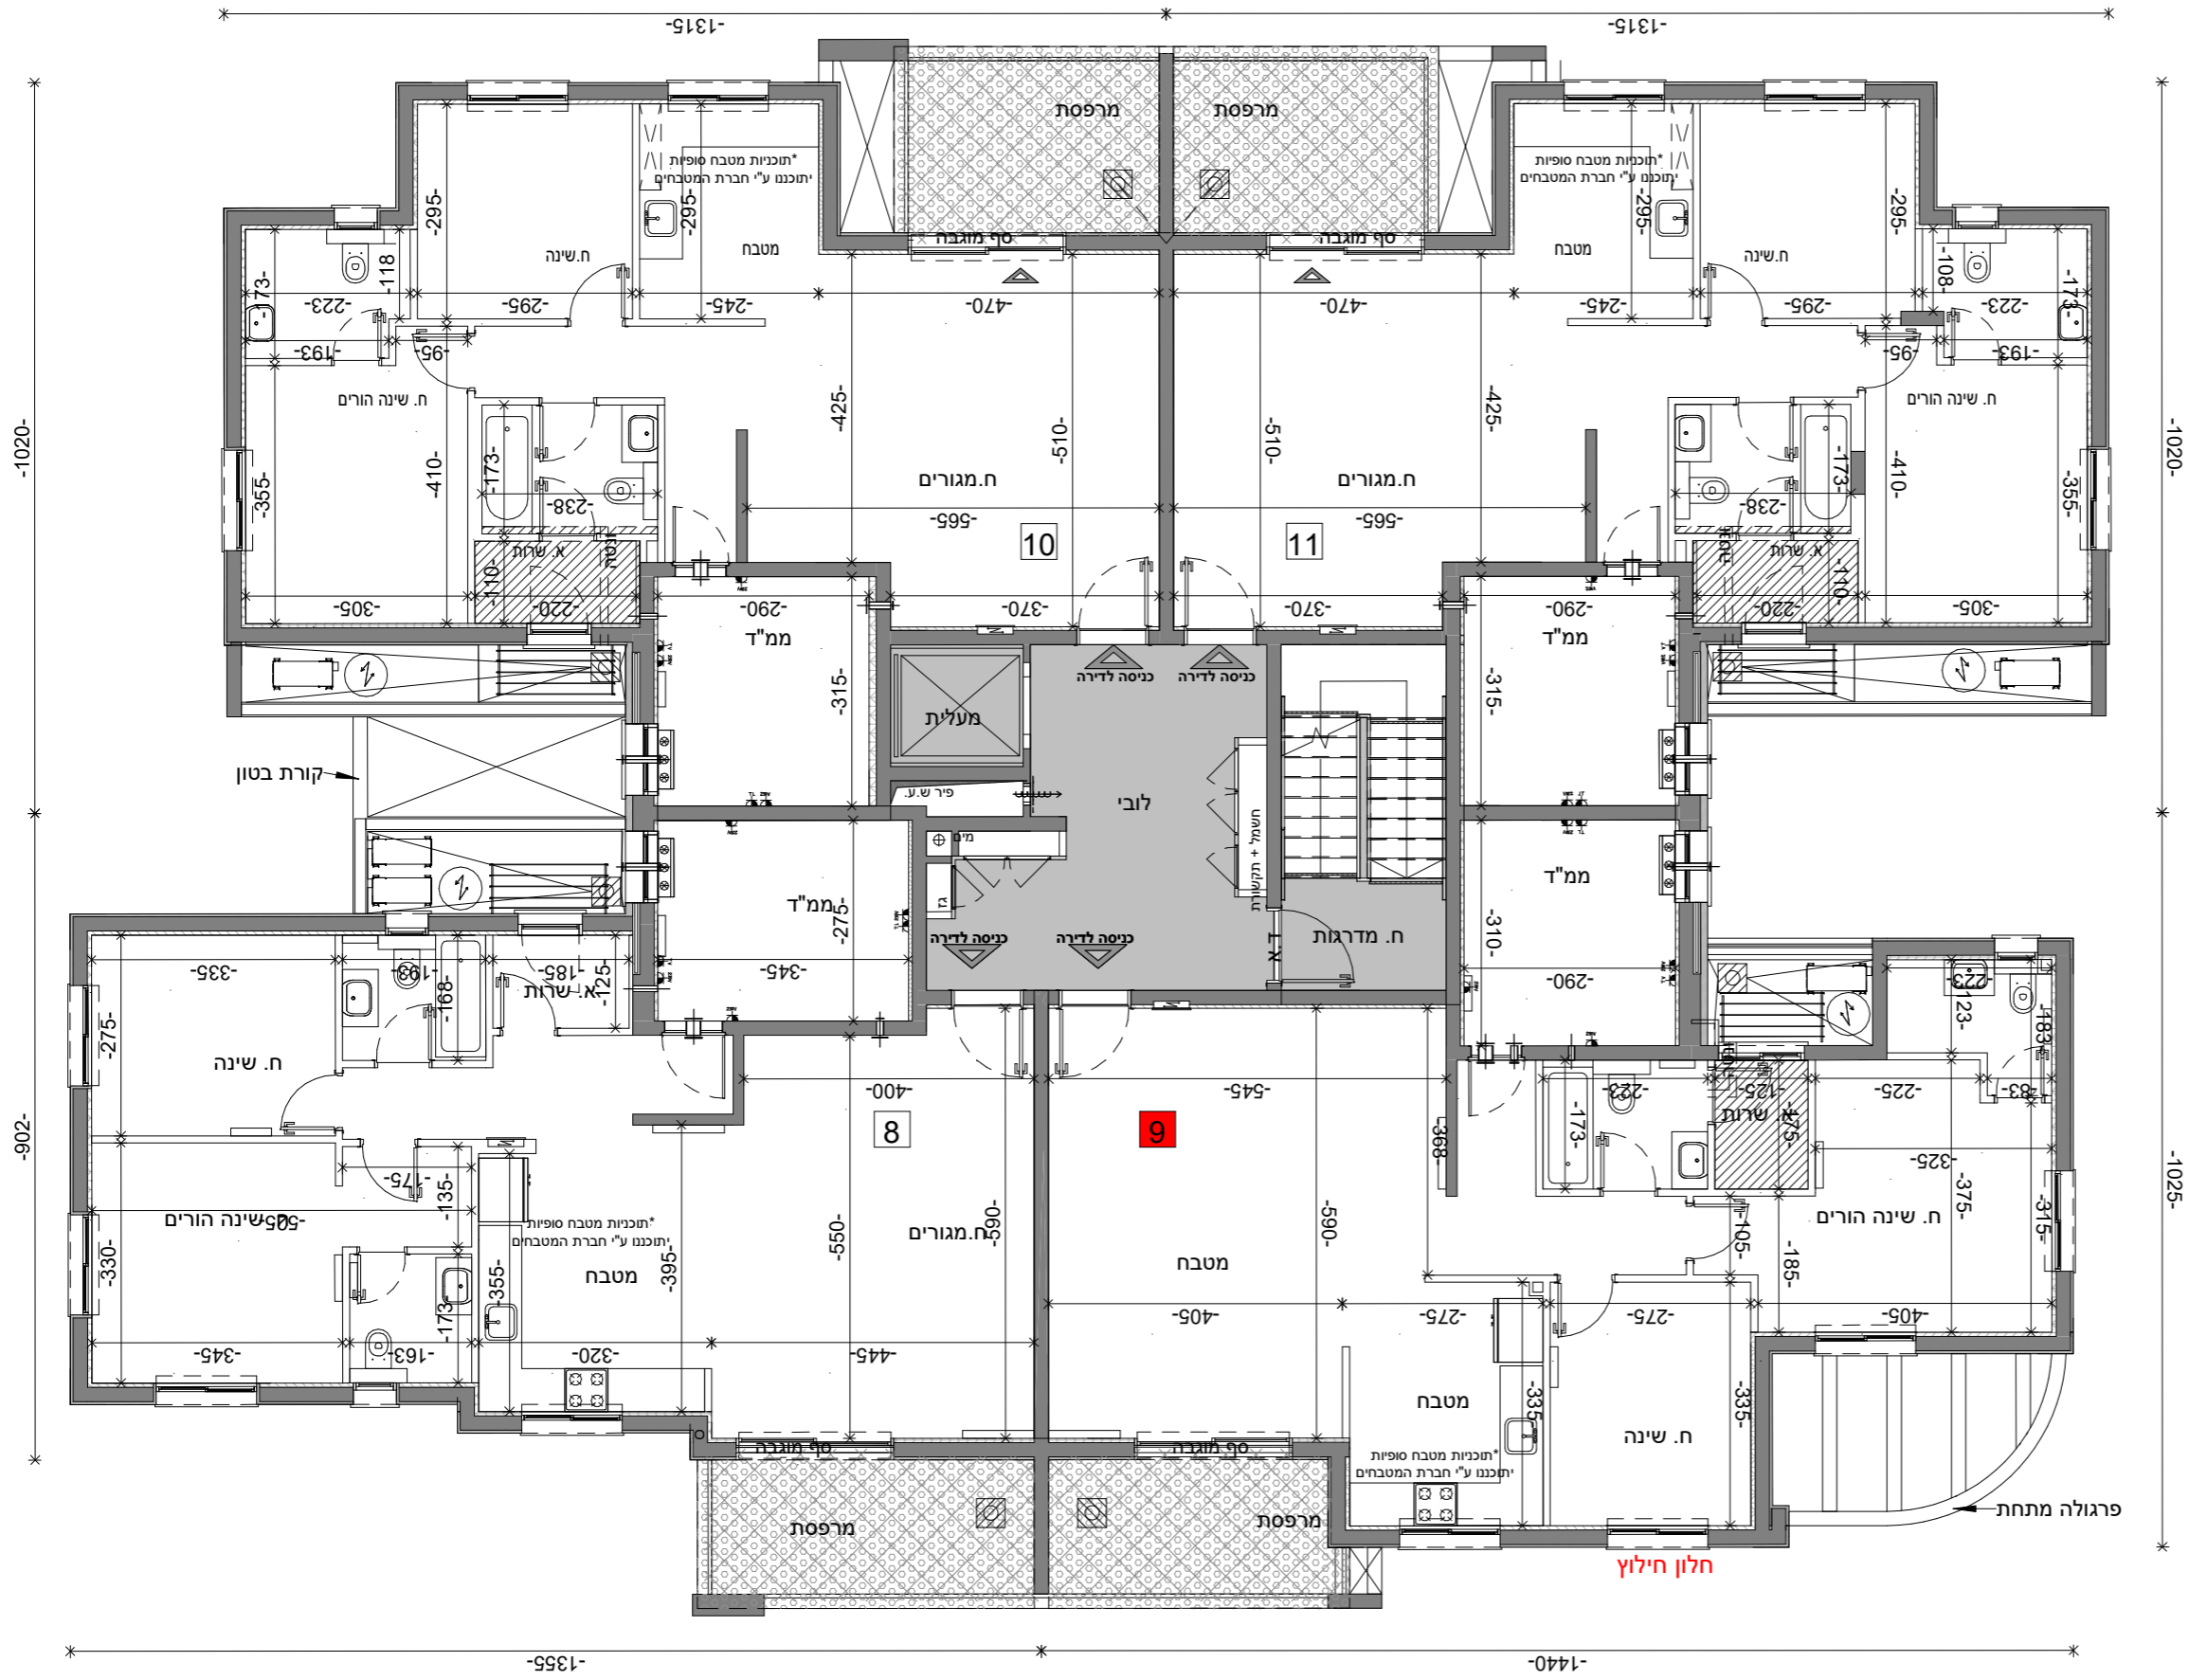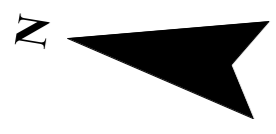


9		20	21	22
	16	17	18	19
5	4	4	4	3
4	12	13	14	15
	4	4	4	4
3	8	9	10	11
	4	4	4	4
2	4	5	6	7
	4	4	4	4
1		1	2	3
		G4	G4	G4

סימנים + יבול

H-22



תמהיל דירות - בניין 6

מספר דירה	קומה	מספר חדרים	שטח דירה (מ"ר)	שטח שמש/גג צמודה	שטח מרפסת	מספר חדרים	מספר חדרים
1*	1	4	111.32	122.41	6.284	16	2
2*	1	4	98.05	259.52	10.5	15	2
3*	1	4	98.05	150.45	4.979	10	2
4	2	4	102.13	9.96			1
5	2	4	105	16.989			1
6	2	4	98.05	9.88			1
7	2	4	98.05	9.88			1
8	3	4	102.13	9.96			1
9*	3	4	105	8.555	6.203	17	2
10	3	4	98.05	9.88			1
11	3	4	98.05	9.88			1
12	4	4	102.13	9.96	5.37	12	2
13*	4	4	105	8.555	7.455	13	2
14	4	4	98.05	9.88			1
15	4	4	98.05	9.88			1
16*	5	4	102.13	9.96	5.3	9	2
17	5	4	105	8.555	5.737	11	2
18	5	4	98.05	9.88			1
19	5	3	76.8	31.72			1
20*	6	5	135.36	72.898	11.46	14	2
21	6	4	98.05	9.88			1
22	6	3	76.8	9.88			1

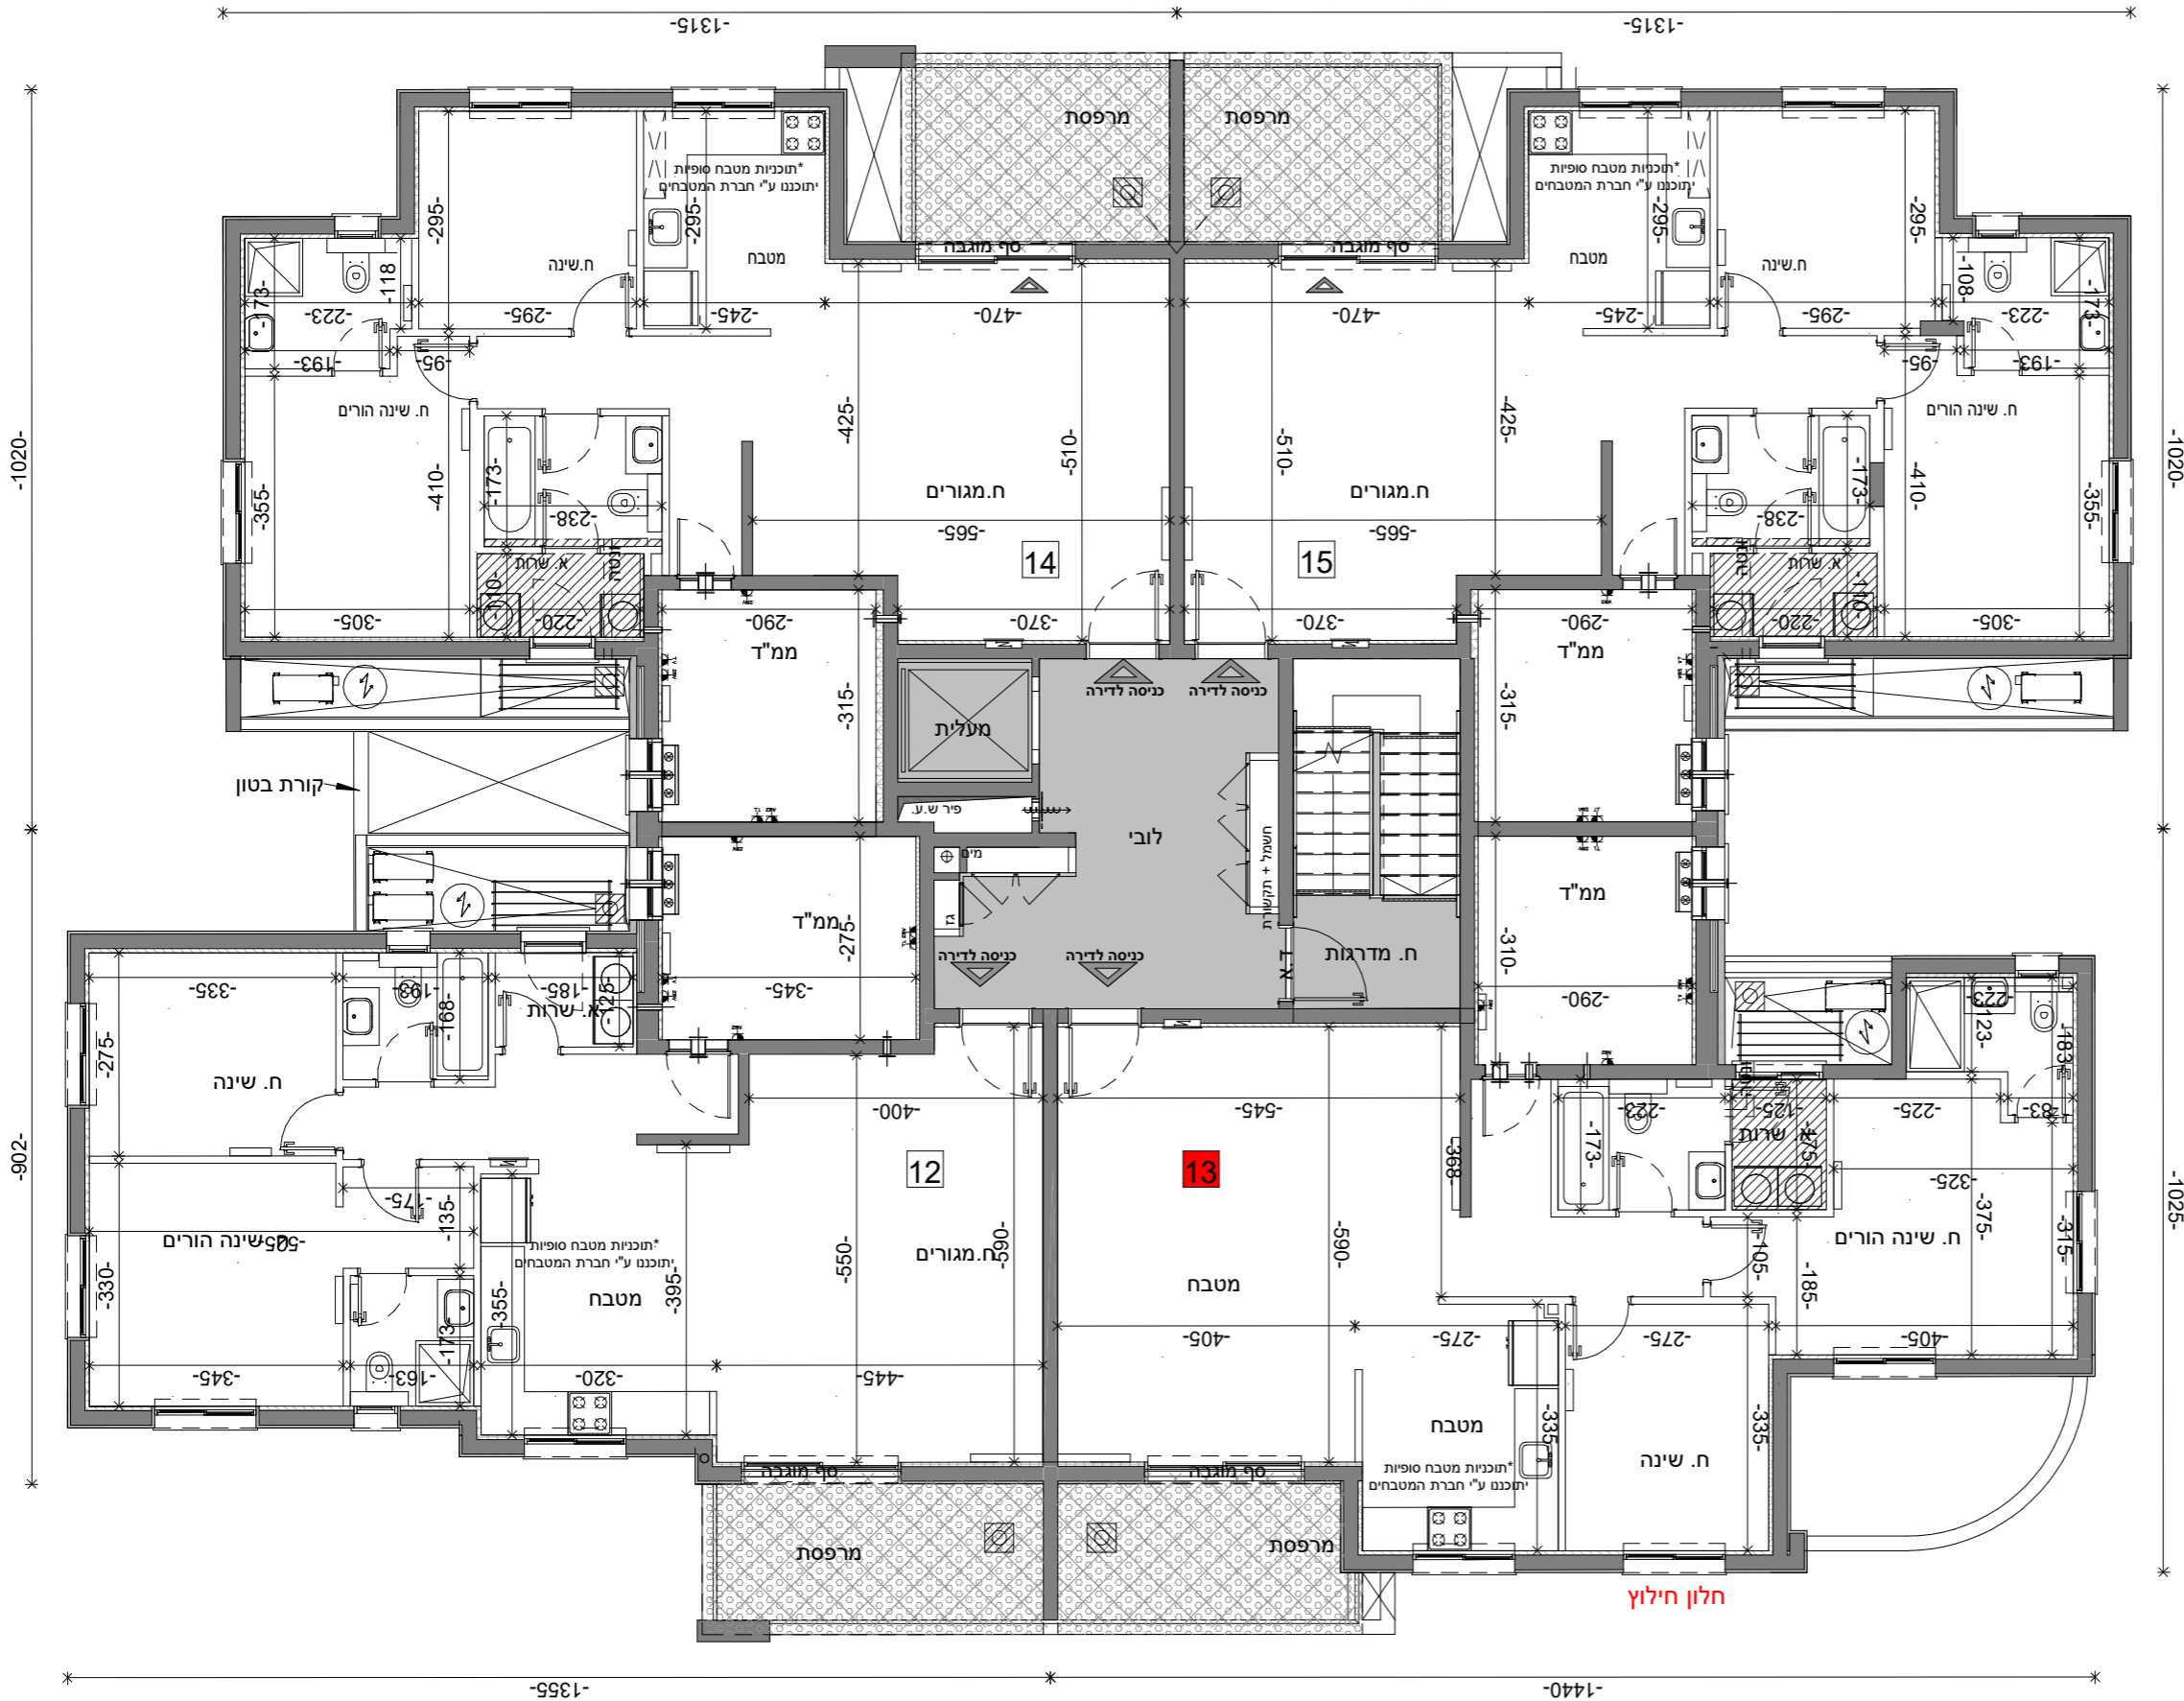

מס' גליון: M-091  
 קנ"מ: 1:100  
 מס' פרויקט: 04-273  
 מהדורה: 6  
 תאריך: 30/11/2021  
 גוש: חלקה B6  
 בניין: H22  
 מגרש: 106  
 שם הפרויקט: קוטלנדיקא  
 שכונת המגרסה

קומה: בניין 6 - קומה רביעית - H22

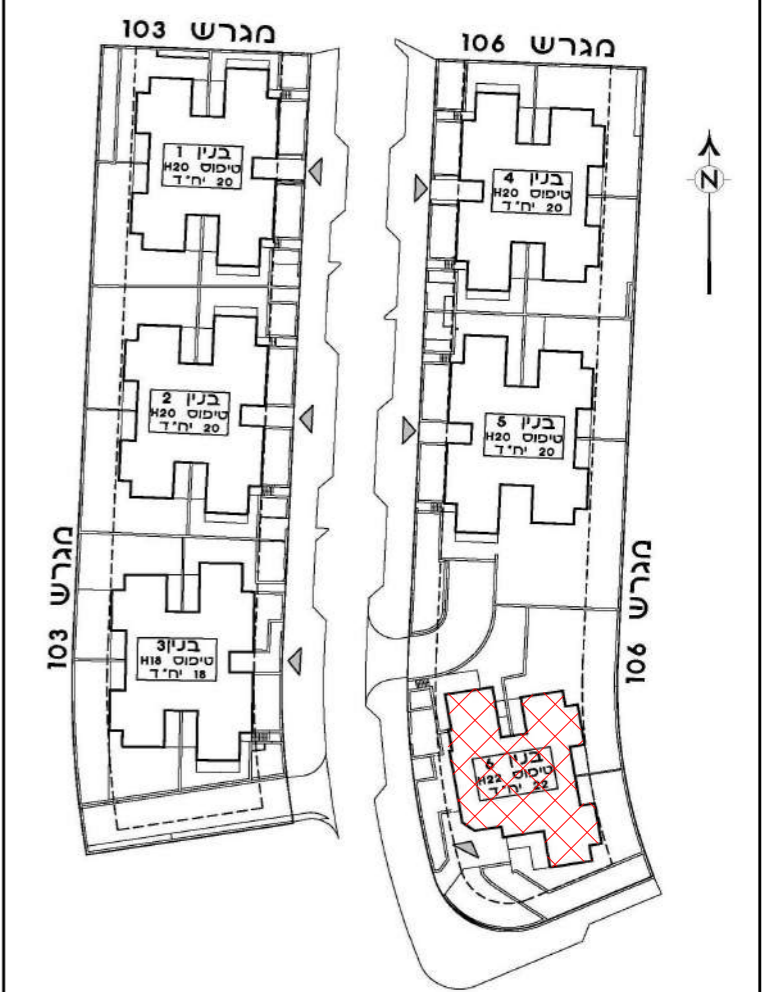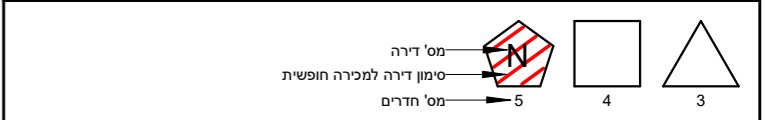

9		20	21	22
	16	17	18	19
5	4	4	4	3
4	12	13	14	15
	4	4	4	4
3	8	9	10	11
	4	4	4	4
2	4	5	6	7
	4	4	4	4
1		1	2	3
		G4	G4	G4




יבול + מסכים

H-22

תמהיל דירות - בניין 6

מספר דירה	קומה	מספר חדרים	שטח דירה (מ"ר)	שטח שמש ואו גינה צמודה	שטח מרפסת	מספר חניות
2	16	6.284	122.41	111.32	4	1
2	15	10.5	259.52	98.05	4	1
2	10	4.979	150.45	98.05	4	1
1			9.96	102.13	4	2
1			16.989	105	4	2
1			9.88	98.05	4	2
1			9.88	98.05	4	2
1			9.88	98.05	4	2
1			9.88	102.13	4	3
2	17	6.203	8.555	105	4	3
1			9.88	98.05	4	3
1			9.88	98.05	4	3
2	12	5.37	9.96	102.13	4	4
2	13	7.455	8.555	105	4	4
1			9.88	98.05	4	4
1			9.88	98.05	4	4
2	9	5.3	9.96	102.13	4	5
2	11	5.737	8.555	105	4	5
1			9.88	98.05	4	5
1			31.72	76.8	3	5
2	14	11.46	72.898	135.36	5	6
1			9.88	98.05	4	6
1			9.88	76.8	3	6

גוש	תאריך	מס' פרויקט	מס' גליון
	30/11/2021	04-273	M-092
חלקה	מס' חלקה	מס' חלקה	קב"מ
B6	6	6	1:100
<b>בניין:</b> B6			
<b>טיפוס:</b> H22			
<b>מגרש:</b> 106			
<b>שם הפרויקט:</b> קוטלנדיקא			
שכונת המגרסה			
<b>קומה:</b> בניין 6 - קומה חמישית - H22			

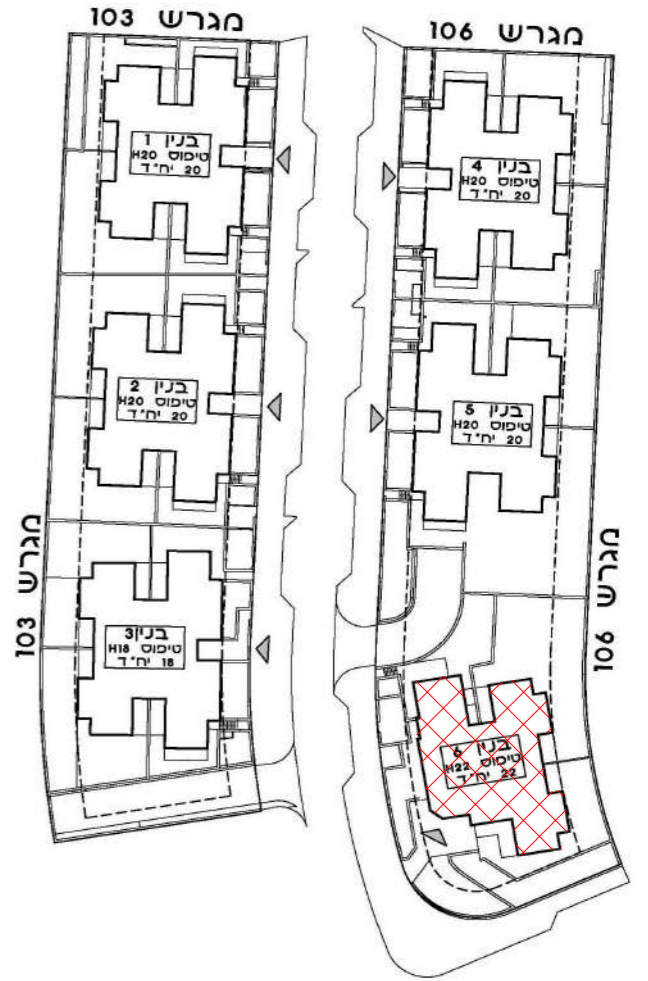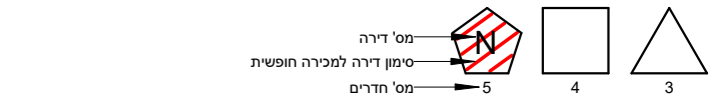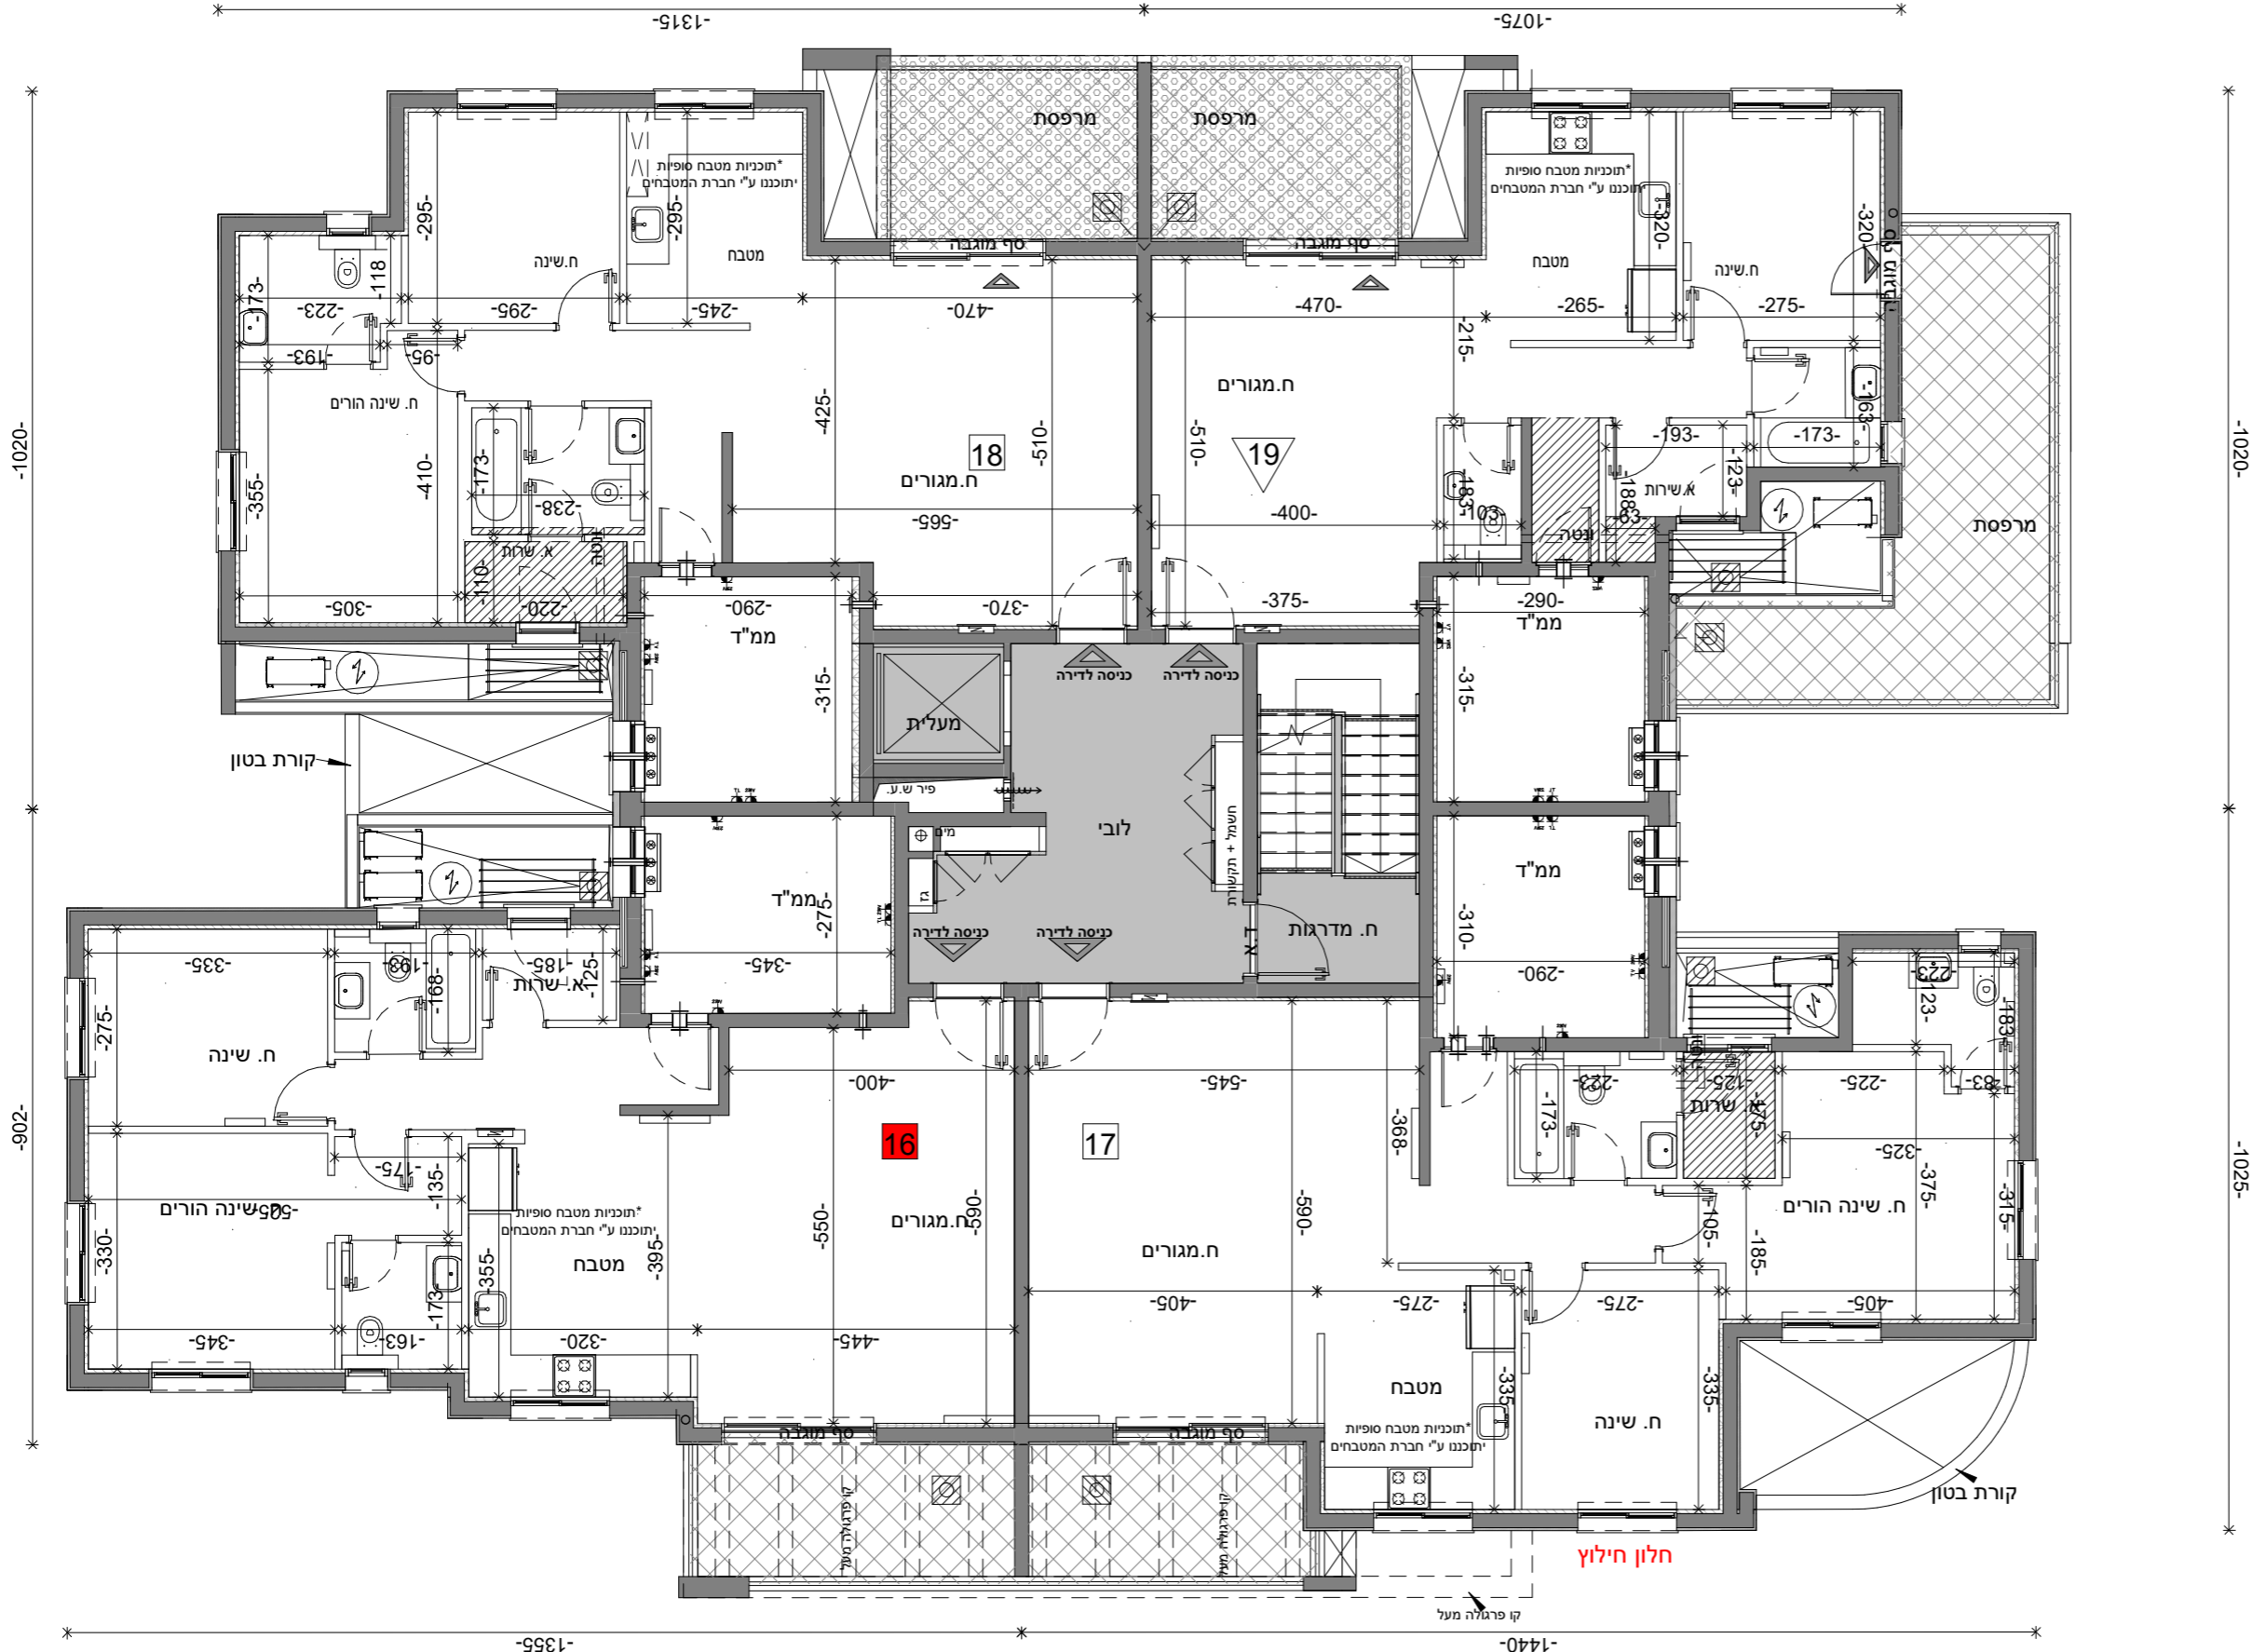

9		20	21	22
		P5	4	3
5	16	17	18	19
	4	4	4	3
4	12	13	14	15
	4	4	4	4
3	8	9	10	11
	4	4	4	4
2	4	5	6	7
	4	4	4	4
1		1	2	3
		G4	G4	G4

לובי + מטבח + מסימנים

H-22

Larry Sternschein-Architects  
 טל. רב קווי 02-5792044  
 Fax. 077-4512520  
 www.ls-arch.co.il

לארי שטרנשניין-אדריכלים  
 larry@ls-arch.co.il  
 www.ls-arch.co.il

משרד: ארזה, ד.ב. הרצוג והרודן 9085000

ראה מקרא והערות חלקיות באגיון M-002

תמהיל דירות - בניין 6

מספר דירה	קומה	מספר חדרים	שטח דירה (מ"ר)	שטח שטח מרפסת שמיים או גינה צמודה	שטח מחסן	מספר חניות
2	16	6.284	122.41	111.32	4	1*
2	15	10.5	259.52	98.05	4	1
2	10	4.979	150.45	98.05	4	1
1			9.96	102.13	4	2
1			16.989	105	4	2
1			9.88	98.05	4	2
1			9.88	98.05	4	2
1			9.96	102.13	4	3
2	17	6.203	8.555	105	4	3
1			9.88	98.05	4	3
1			9.88	98.05	4	3
2	12	5.37	9.96	102.13	4	4
2	13	7.455	8.555	105	4	4
1			9.88	98.05	4	4
1			9.88	98.05	4	4
2	9	5.3	9.96	102.13	4	5
2	11	5.737	8.555	105	4	5
1			9.88	98.05	4	5
1			31.72	76.8	3	5
2	14	11.46	72.898	135.36	5	6
1			9.88	98.05	4	6
1			9.88	76.8	3	6

מס' גליון: M-093  
 תאריך: 30/11/2021  
 מס' פרויקט: 04-273  
 קנ"מ: 1:100  
 חלקה: B6  
 טיפוס: H22  
 מגרש: 106  
**שם הפרויקט: קוטלנדיקא**  
 שכונת המגרסה  
 קומה: בניין 6 - קומה שישית - H22

