מס' גליון	מס' פרויקט	תאריך	גוש
M-004	04-273	30/11/2021	
קנ"מ	מהדורה		חלקה
1 : 200	6		

בניין:

טיפוס:

מגרש: 103+106

שם הפרויקט: קוטלרעדיקא

שכונת המגרסה

קומה: תכנית קומת חניון ומחסנים

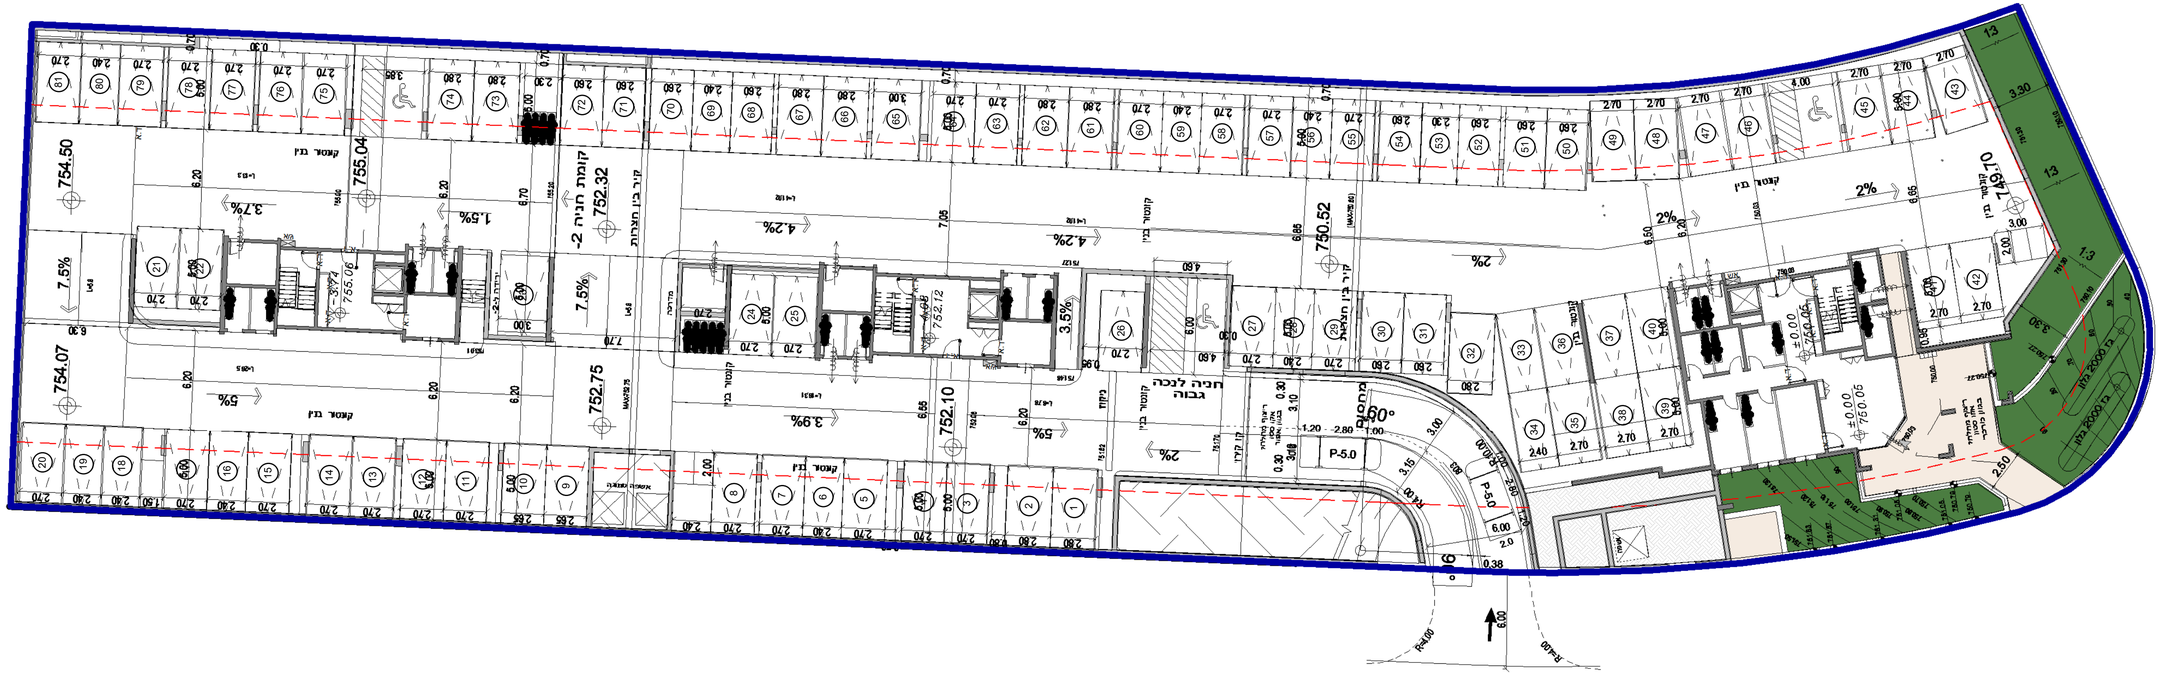

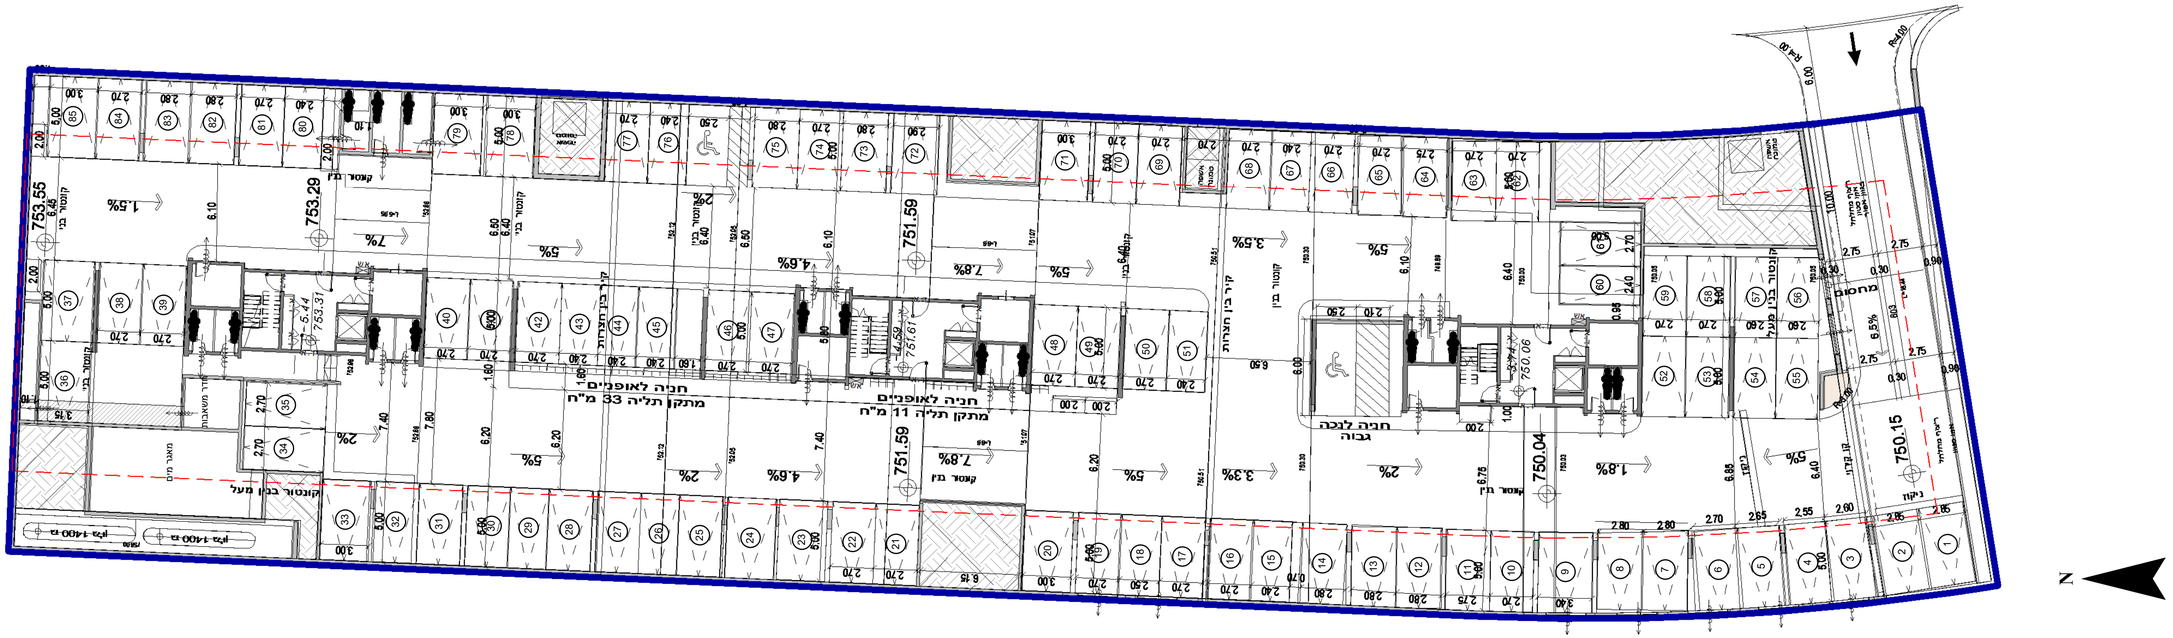

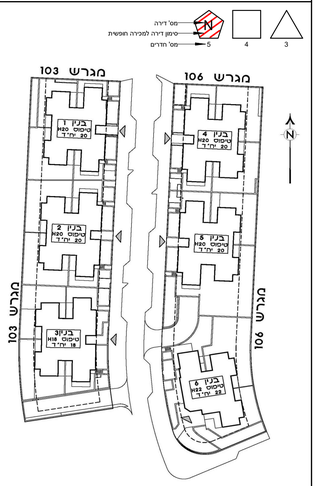

Larry Sternschein-Architects
Tel. 02-5792044 טל. רב קווי
Fax. 077-4512520
לארי שטרנשיין-אדריכלים
larry@ls-arch.co.il
www.ls-arch.co.il
משרד: בניין האולפנים, קריית התקשורת, ■ טווח אילן ■ דואר: ד.נ. הרי יהודה 9085000

ראה מקרא והערות כלליות בגליון M-002