

גוש	תאריך	מס' פרויקט	מס' גליון
חלקה	30/11/2021	04-273	M-003
מחזור	מס' חלקה	מס' חלקה	קב"מ
6	6	1:200	




בניין:
טיפוס:

מגרש: 103+106

קוטלנדיקא

שכונת המגרסה

קומה: תכנית פיתוח כללית

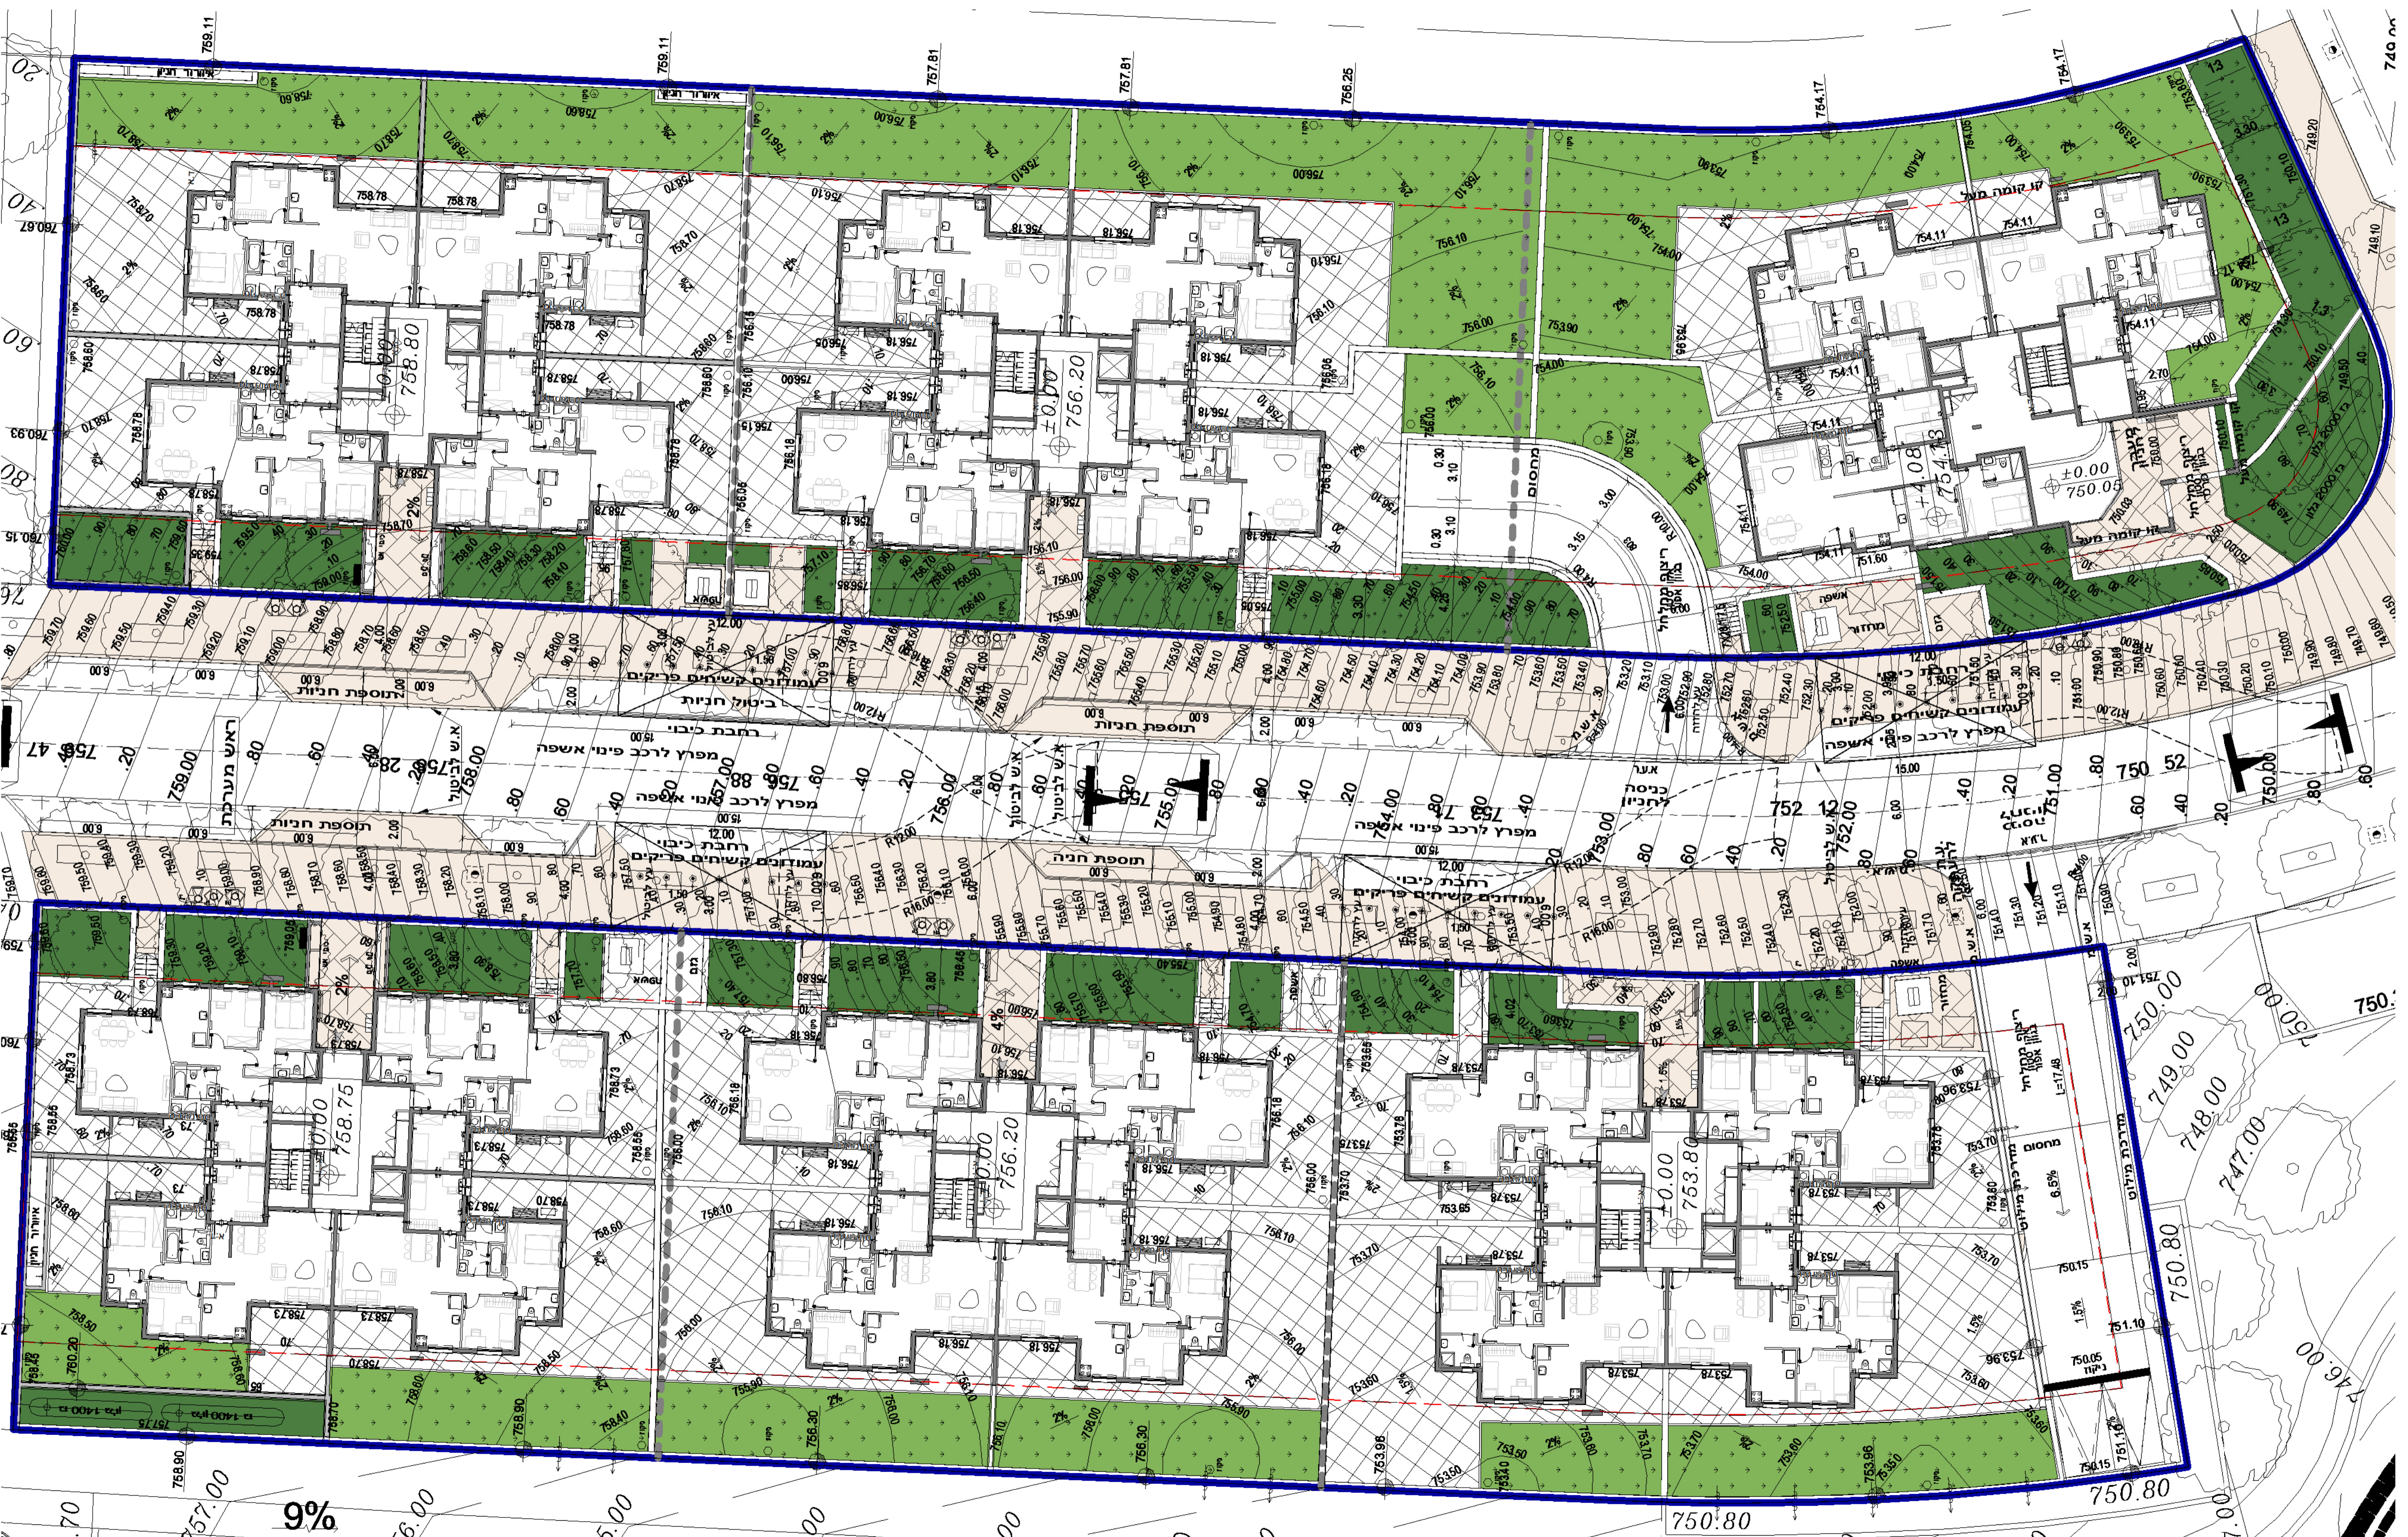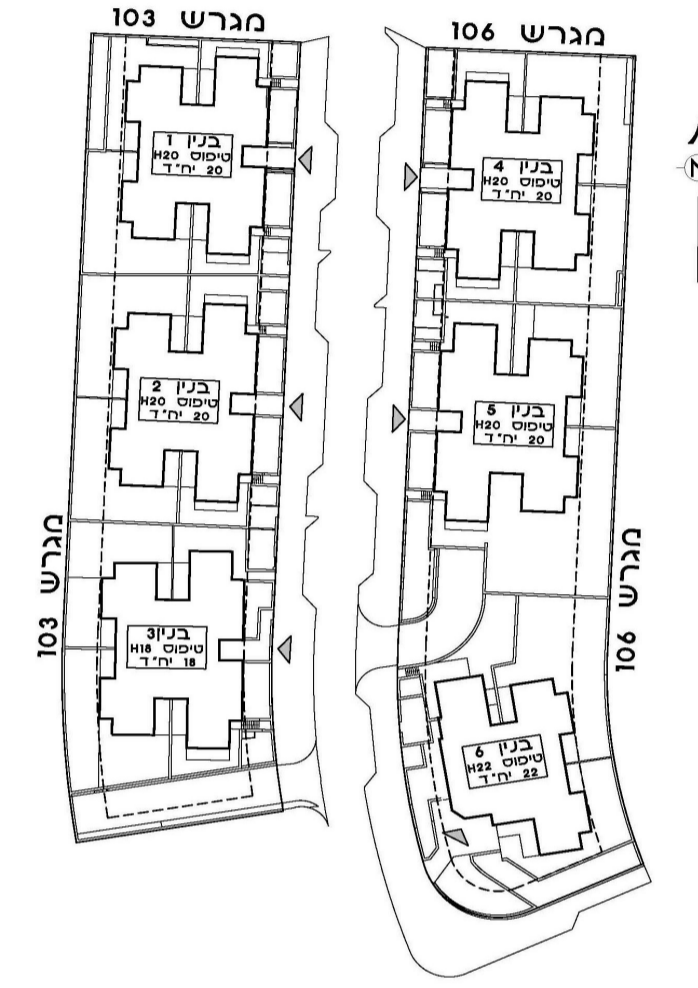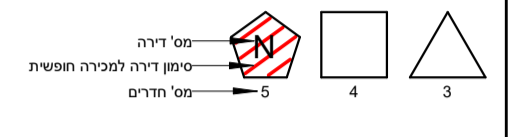

לארי שטרנשין-אדריכלים
 Larry Sternschein-Architects
 טל: 02-5792044
 פקס: 077-4512820
 משרד: בניין וואלפס, קריית החקשוק, טוואן | דואר: ד.ב. היריה 9085000
 M-002

ראה מקרא ומערות כלליות בגליון M-002

